



ประกาศองค์การบริหารส่วนตำบลอ่าวนาโหลย
เรื่อง ราคาากลางโครงการก่อสร้างขององค์การบริหารส่วนตำบลอ่าวนาโหลย

ตามที่องค์การบริหารส่วนตำบลอ่าวนาโหลย จะดำเนินการจ้างตามโครงการก่อสร้าง ดังนี้
๑.โครงการ ปรับปรุงระบบประปาหมู่บ้าน(โรงถังแรงดันน้ำ) ขนาดกว้าง ๓ ม. ยาว ๖ ม.
สูง ๒.๒๐ม. บ้านอ้าย หมู่ ๕ ตำบลอ่าวนาโหลย อำเภอเวียงสา จังหวัดน่าน แบบแปลนเลขที่ ๗/๒๕๖๐
ประมาณการเลขที่ ๗/๒๕๖๐ ตามแผนพัฒนาสามปี พ.ศ. (๒๕๖๐-๒๕๖๒) ยุทธศาสตร์ที่ ๒ การพัฒนาด้าน
โครงสร้างพื้นฐาน แนวทาง ๑.๑ หน้า ๒๑ ลำดับที่ ๒๗ (กองช่าง) ระยะเวลาก่อสร้าง ๖๐ วัน

ด้วยตามมติคณะรัฐมนตรี เมื่อวันที่ ๑๒ กุมภาพันธ์ ๒๕๕๖ กำหนดให้หน่วยงานบริหารราชการ
ส่วนท้องถิ่น แต่งตั้งคณะกรรมการกำหนดราคาากลางเพื่อทำหน้าที่พิจารณาราคาที่เหมาะสม และตามระเบียบ
กระทรวงมหาดไทยว่าด้วยการพัสดุของหน่วยการบริหารราชการส่วนท้องถิ่น พ.ศ. ๒๕๓๕ และแก้ไขเพิ่มเติม
จนถึงปัจจุบัน

และหนังสือสำนักงาน ป.ป.ช.ด่วนที่สุดที่ ปช ๐๐๐๑.๒๖/๑๐๒๗ ลงวันที่ ๑๙ กันยายน ๒๕๕๖
เรื่อง การเปิดเผยข้อมูลรายละเอียดค่าใช้จ่ายเกี่ยวกับการจัดซื้อจัดจ้าง และการคำนวณราคาากลาง

คณะกรรมการกำหนดราคาากลาง ขอกำหนดราคาากลางโดยให้มีรายละเอียดและปริมาณงาน
ตามเอกสารแนบท้าย

จึงประกาศให้ทราบโดยทั่วกัน

ประกาศ ณ วันที่ ๒๒ เดือน สิงหาคม พ.ศ. ๒๕๖๐

(ลงชื่อ)

(นางจันทร์เพ็ญ คำอูน)

นายกองค์การบริหารส่วนตำบลอ่าวนาโหลย

ตารางแสดงวงเงินงบประมาณที่ได้รับจัดสรรและราคากลางในงานจ้างก่อสร้าง

๑. ชื่อโครงการ โครงการ ปรับปรุงระบบประปาหมู่บ้าน(โรงดึงแรงดันน้ำ) ขนาดกว้าง ๓ ม. ยาว ๖ ม. สูง ๒.๒๐ม. บ้านอ้าย หมู่ ๕ ตำบลอ้ายนาไลย อำเภอเวียงสา จังหวัดน่าน

๒. วงเงินงบประมาณที่ได้รับจัดสรร ๗๒,๗๖๕ บาท (เจ็ดหมื่นสองพันเจ็ดร้อยหกสิบบาทถ้วน)

๓. ลักษณะงาน

โดยสังเขป โครงการ ปรับปรุงระบบประปาหมู่บ้าน(โรงดึงแรงดันน้ำ) ขนาดกว้าง ๓ ม. ยาว ๖ ม. สูง ๒.๒๐ม. บ้านอ้าย หมู่ ๕ ตำบลอ้ายนาไลย อำเภอเวียงสา จังหวัดน่าน

แบบแปลนเลขที่ ๗/๒๕๖๐ ประมาณการเลขที่ ๗/๒๕๖๐ ตามแผนพัฒนาสามปี พ.ศ. (๒๕๖๐-๒๕๖๒) ยุทธศาสตร์ที่ ๒ การพัฒนาด้านโครงสร้างพื้นฐาน แนวทาง ๑.๓ หน้า ๒๑ ลำดับที่ ๒๗ (กองช่าง) ระยะเวลา ก่อสร้าง ๖๐ วัน

๔. ราคากลางคำนวณ ณ วันที่ ๑๙ สิงหาคม ๒๕๖๐ เป็นเงิน ๗๒,๗๖๕ บาท (เจ็ดหมื่นสองพันเจ็ดร้อยหกสิบบาทถ้วน)

๕. บัญชีประมาณราคากลาง

| | |
|---|--------------|
| ๕.๑ แบบสรุปผลประมาณราคาก่อสร้างเป็นราคากลาง | จำนวน ๑ แผ่น |
| ๕.๒ แบบสรุปรายการประมาณการ | จำนวน ๑ แผ่น |
| ๕.๓ แบบแปลนการก่อสร้าง | จำนวน ๕ แผ่น |

๖. รายชื่อคณะกรรมการกำหนดราคากลาง

| | | |
|------------------------------|--|---------------|
| ๖.๑ นายพนมกร คู่ผัด | ตำแหน่ง ปลัดองค์การบริหารส่วนตำบลอ้ายนาไลย | ประธานกรรมการ |
| ๖.๒ นายทวีศักดิ์ แม่นชัยภูมิ | ตำแหน่ง ผู้อำนวยการกองช่าง | กรรมการ |
| ๖.๓ นางกัญญาณัฐ แตนนารินทร์ | ตำแหน่ง ผู้อำนวยการกองการศึกษา | กรรมการ |


สรุปผลการ ประมาณราคาค่าก่อสร้าง

ส่วนราชการ องค์การบริหารส่วนตำบลช่ายนาไลย อำเภอเวียงสา จังหวัดน่าน

โครงการ ปรับปรุงระบบประปาหมู่บ้าน(โรงถังแรงดันน้ำ) ขนาดกว้าง 3 ม. ยาว 6 ม. สูง 2.20 ม.

สถานที่ดำเนินการ บ้านช่าย หมู่ที่ 5 ตำบลช่ายนาไลย อำเภอเวียงสา จังหวัดน่าน

แบบเลขที่ 7/2560

ประมาณการโดย  (นายเด่น วิงแสน) ตำแหน่ง นายช่างโยธาชำนาญงาน เมื่อวันที่ สิงหาคม 2560

| ลำดับที่ | รายการ | ต้นทุน (บาท) | Factor F | ค่าก่อสร้าง (บาท) | หมายเหตุ |
|-----------------------------|----------------|-----------------|----------|----------------------|---|
| 1 | ประเภทงานอาคาร | 56,838.79 | 1.3046 | 74,151.89 | *เงินล่วงหน้าจ่าย = 15% *ดอกเบี้ยเงินกู้ = 6% / ปี *เงินประกันผลงานหัก = 0 % *ค่าภาษีมูลค่าเพิ่ม(VAT) = 7% |
| สรุป รวมค่าก่อสร้างเป็นเงิน | | | | 74,151.89 | |
| ปรับราคาตามเงินงบประมาณ | | | | 72,765 | |


เจ็ดหมื่นสองพันเจ็ดร้อยหกสิบห้าบาทถ้วน

หมายเหตุ ได้ตัวเฉลี่ยค่าอำนาจการ ค่าความมั่นคงไว้ในราคา กำไรและภาษีต่อหน่วยงานหลักข้างต้นแล้ว
ระยะเวลาก่อสร้าง 60 วัน

คณะกรรมการกำหนดราคากลาง

(ลงชื่อ)..... 

(นายพนมกร คู่มือ) ตำแหน่ง ปลัด อบต.ช่ายนาไลย

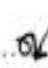(ลงชื่อ)..... 

(นายทวีศักดิ์ แม่่นชัยภูมิ) ตำแหน่ง ผู้อำนวยการกองช่าง

(ลงชื่อ)..... 

(นางกัญญาณัท แตนนารินทร์) ตำแหน่ง หัวหน้าส่วนการศึกษาฯ

รายการประมาณการ

ประมาณการเลขที่ 7/2560

โครงการ ปรับปรุงระบบประปาหมู่บ้าน(โรงถังแรงดันน้ำ) ขนาดกว้าง 3 ม. ยาว 6 ม. สูง 2.20 ม.

แผ่นที่ 1/2


แบบเลขที่ 7/2560

ประมาณการโดย



(นายเด่น วัฒน) ตำแหน่ง นายช่างโยธาชำนาญงาน

เมื่อวันที่ สิงหาคม 2560

| ที่ | รายการ | จำนวน | หน่วย | ราคาวัสดุ - ค่าแรง - ค่าหน่วย | | | รวมเงิน (บาท) | หมายเหตุ |
|-----|---|--------|---------|-------------------------------|--------|--------|------------------|----------|
| | | | | วัสดุ | ค่าแรง | รวม | | |
| 1 | ดินซุด + ถมกลับ | 2.80 | ลบ.ม. | - | 96 | 96 | 268.80 | |
| 2 | ทรายหยาบรองพื้น | 0.10 | ลบ.ม. | 373.00 | 99 | 472 | 47.20 | |
| 3 | คอนกรีตหยาบ | 0.10 | ลบ.ม. | 1,350 | 436 | 1,786 | 178.60 | |
| 4 | คอนกรีต ค2(หินเบอร์ 1-2) | 5.50 | ลบ.ม. | 1,644 | 436 | 2,080 | 11,440.00 | |
| 5 | ไม้แบบ | 4.00 | ลบ.ฟ. | 650.00 | - | 650.00 | 2,600.00 | |
| 6 | ค่าแรงประกอบแบบ | 16.20 | ตร.ม. | - | 133 | 133 | 2,154.60 | |
| 7 | ตะแกรงเหล็กสำเร็จรูป 4 มม. @ 0.25X0.25ม. | 40.00 | ตร.ม. | 25.70 | - | 25.70 | 1,028.00 | |
| 8 | ค่าแรงตะแกรงเหล็ก | 40.00 | ตร.ม. | - | 5 | 5 | 200.000 | |
| 9 | เหล็กตัวซีขนาด 75 X 45" X 15 มม.หนา 2.3 มม. | 13.00 | ท่อน | 342.99 | | 343 | 4,458.87 | |
| 10 | ท่อเหล็กกลวงสี่เหลี่ยมขนาด 2" X 2" X 2 มม. | 11.00 | ท่อน | 514.02 | | 514 | 5,654.22 | |
| 11 | อิฐบุลือขนาด 19X39X7 ซม. | 286 | ก้อน | 6.00 | | 6.00 | 1,716.00 | |
| 12 | ปูนก่อ | 22.00 | ตร.ม. | 50.00 | 60 | 110 | 2,420.00 | |
| 13 | พื้นปูกระเบื้องขนาด 12"X12" รวมปูนทราย | | ตร.ม. | 200.00 | 125 | 325 | - | |
| 14 | ประตูเหล็กเชื่อมตาข่ายเหล็ก + บานพับ | 1.00 | ชุด | 600 | 100 | 700 | 700.00 | |
| 15 | ตาข่ายเหล็กขนาดช่อง 2" | 20.50 | ตร.ม. | 120 | 30 | 150 | 3,075.00 | |
| 16 | เสาท่อเหล็กสามเหลี่ยมขนาด 3 นิ้ว | 2.50 | ท่อน | 1,339 | 100 | 1,439 | 3,597.50 | |
| 17 | สีน้ำมัน | 2.00 | กระป๋อง | 560 | | 560 | 1,120.00 | |
| 18 | สีน้ำพลาสติก | 44.00 | ตร.ม. | 35 | 30 | 65 | 2,860.00 | |
| 19 | หลังคาเหล็กแผ่นรีดลอนยาว 3.50 ม. | 22.00 | แผ่น | 402 | | 402 | 8,844.00 | |
| 20 | ค่าแรงประกอบหลังคา | 54.00 | ตร.ม. | - | 8 | 8 | 432.00 | |
| 21 | ค่าแรงมุงหลังคา | 54.00 | ตร.ม. | - | 70 | 70 | 3,780.00 | |
| 22 | น๊อตยึดหลังคา | 132.00 | ตัว | 2 | | 2 | 264.00 | |
| 23 | รวมค่าวัสดุ + ค่าแรงงาน | | | | | | 56,838.79 | |

ข้าพเจ้าหมื่นทศพันแปดร้อยสามสิบแปดบาทเจ็ดสิบเก้าสตางค์

(ลงชื่อ)..........ผู้ตรวจสอบ

(ลงชื่อ)..........ผู้อนุมัติโครงการ


(นายพนมกร ตูผัด)

(นางจันทร์เพ็ญ คำขุ่น)

ตำแหน่ง ปลัดองค์การบริหารส่วนตำบลช้านาไล

ตำแหน่ง นายกองค์การบริหารส่วนตำบลช้านาไล

แผนที่พอยต์เชปแสดง สถานที่ตั้ง โครงการ ปรับปรุงระบบประปาหมู่บ้านผิงถึงนครต้นน้ำ) ขนาดกว้าง 3 เมตร ยาว 6 เมตร สูง 2.20 เมตร
 สถานที่ดำเนินการ บ้านอ้าย หมู่ที่ 5 ตำบลอ้ายนาไทย อำเภอเวียงสา จังหวัดน่าน



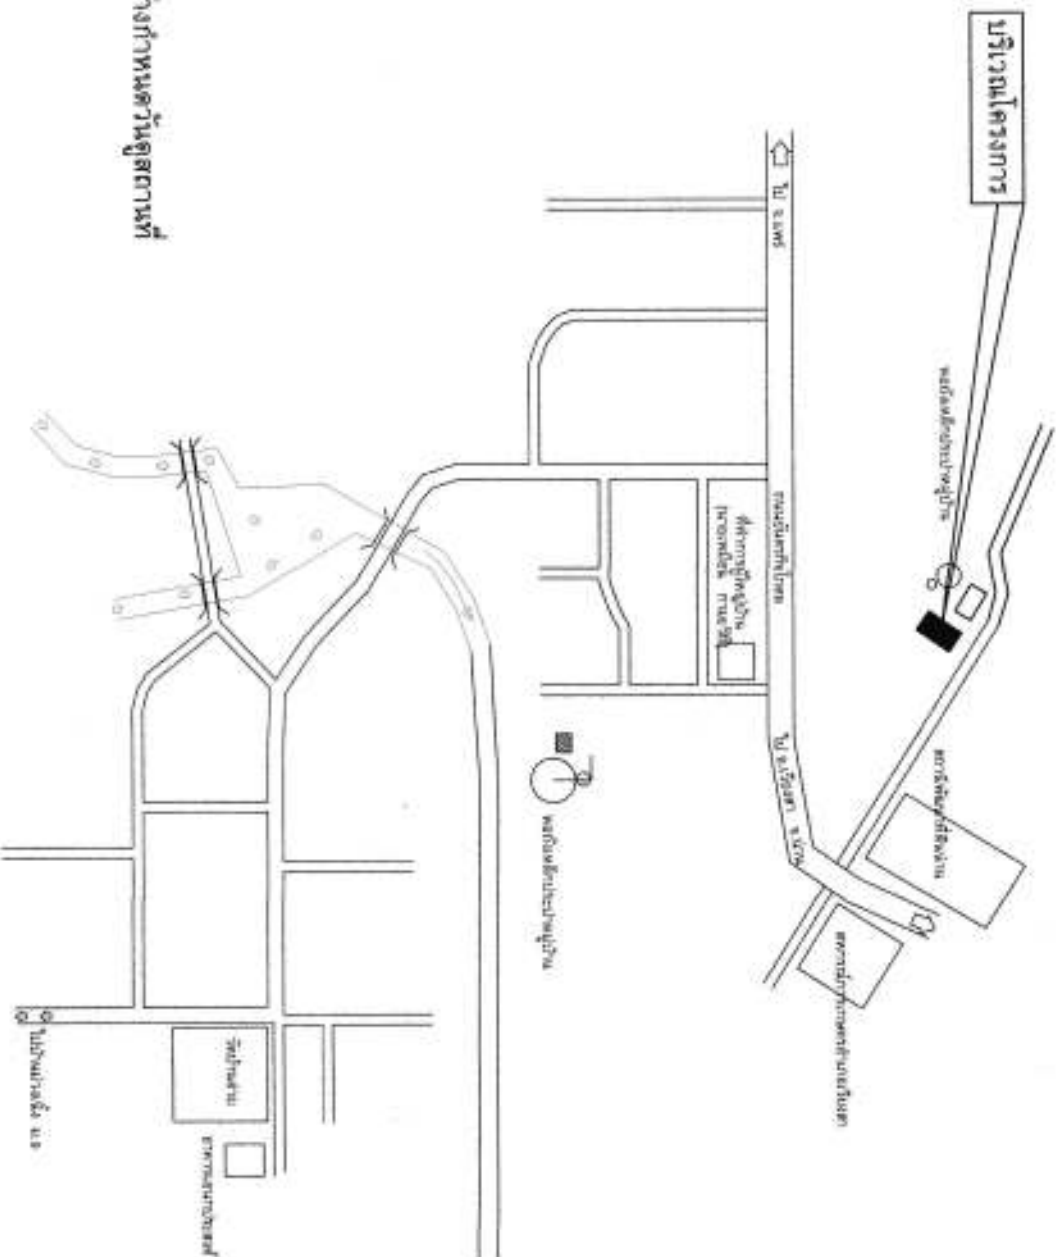


หมายเหตุ


| | | | |
|---------------------------------------|-------------------------------------|-------------------------------------|---|
| องค์การบริหารส่วนตำบลอ้ายนาไทย | | | |
| ผอ.อบต. (Signature) | เลขที่..... (Signature) | เลขที่..... (Signature) | งบประมาณ 20000 โครงการ ปรับปรุงระบบประปาหมู่บ้านผิงถึงนครต้นน้ำ) ขนาดกว้าง 3 เมตร ยาว 6 เมตร สูง 2.20 เมตร |
| วิศวกร (Signature) | วิศวกร (Signature) | วิศวกร (Signature) | สถานที่ก่อสร้าง บ้านอ้าย หมู่ที่ 5 ตำบลอ้ายนาไทย อำเภอเวียงสา จังหวัดน่าน |
| วิศวกร (Signature) | วิศวกร (Signature) | วิศวกร (Signature) | 1/5 |

โครงการ ปรับปรุงระบบประปาหมู่บ้าน(โรงตั้งแรงต้นน้ำ) ขนาดกว้าง 3 เมตร ยาว 6 เมตร สูง 2.20 เมตร
 สถานที่ดำเนินการ บ้านอ้าย หมู่ที่ 5 ตำบลอายนาน้อย อำเภอเวียงสา จังหวัดน่าน

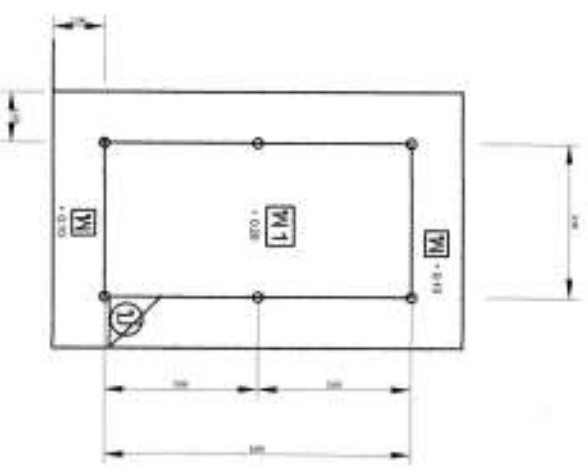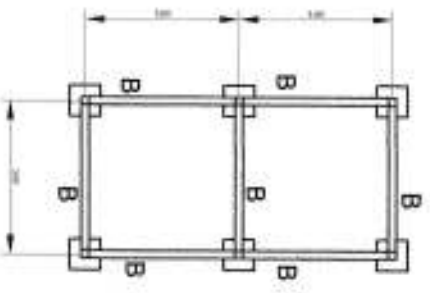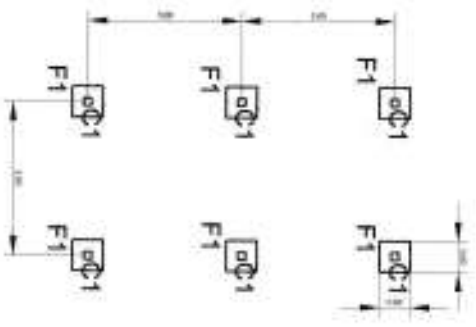

แผนฐานราก, ต่อเล 1: 100


แผนคานคอตัน 1: 100

แผนพื้น 1: 100


| | | | | |
|---|--------------------------------------|--------------------------------------|--------------------------------------|--------------------------------------|
| องค์การบริหารส่วนตำบลอายน้อย | | | | |
โครงการ ปรับปรุงระบบประปาหมู่บ้าน(โรงถังแรงดันน้ำ) ขนาดกว้าง 3 เมตร ยาว 6 เมตร สูง 2.20 เมตร


สถานที่ดำเนินการ บ้านอ้าย หมู่ที่ 5 ตำบลอายนาลัย อำเภอเวียงสา จังหวัดน่าน

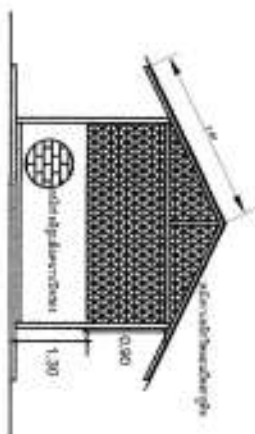


รูปด้านหน้า 1: 100

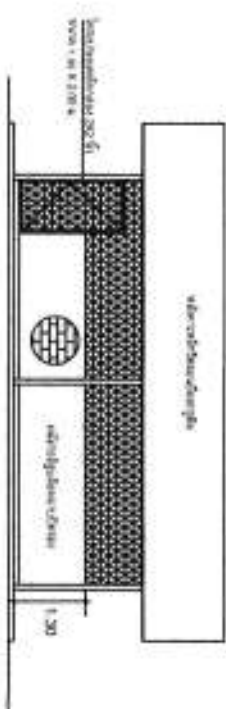

รูปด้านข้าง 1: 100

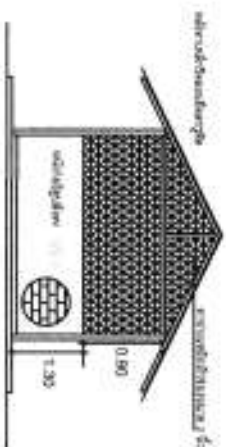

รูปด้านหลัง 1: 100

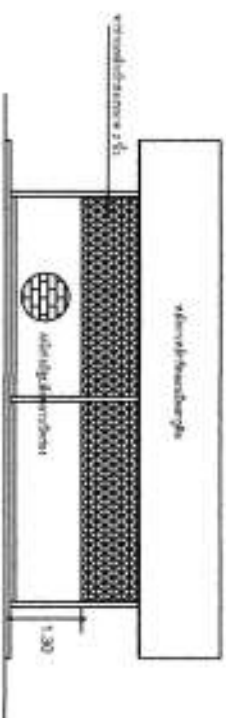










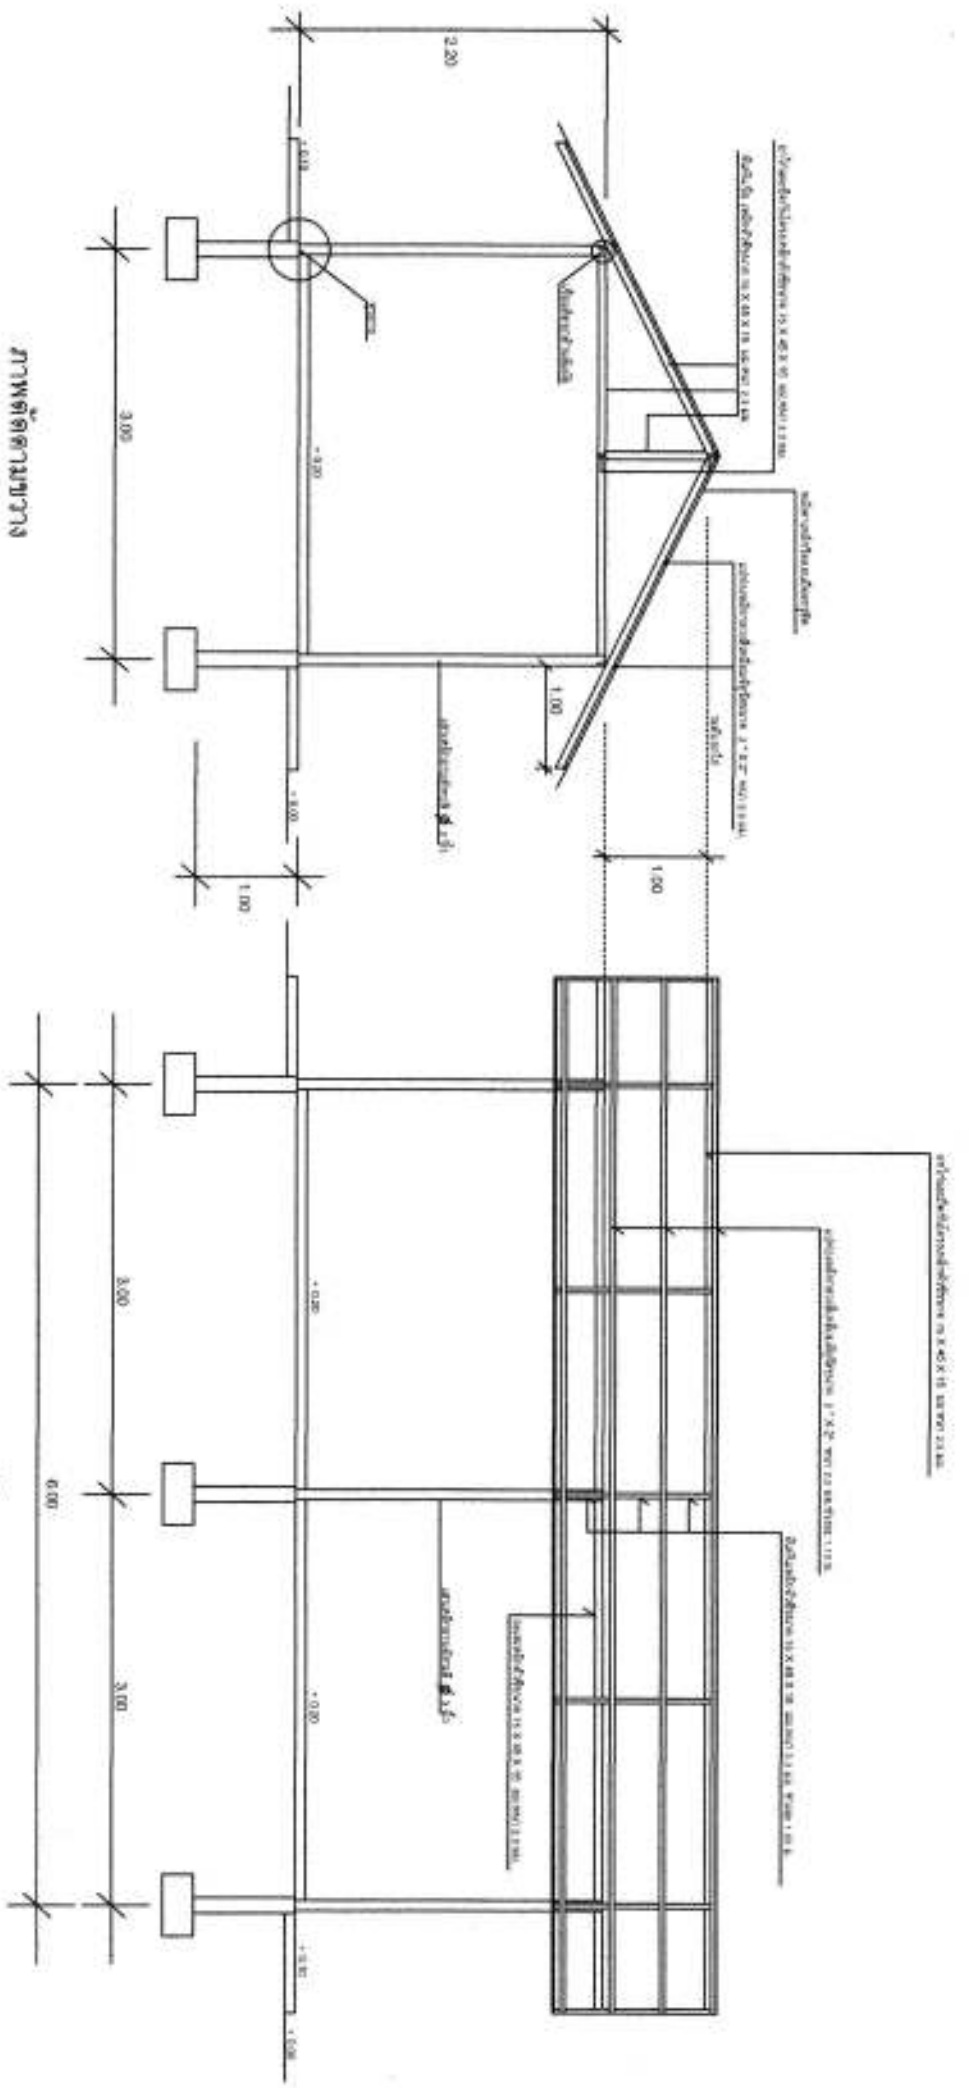







รูปด้านข้าง 1: 100

องค์การบริหารส่วนตำบลอายนาลัย

| | | | | | |
|---|---|---|--|--|--|


โครงการ ปรับปรุงระบบประปาหมู่บ้านโรงเรียนตม.หน้า ขนาดกว้าง 3 เมตร ยาว 6 เมตร สูง 2.20 เมตร
 สถานที่ดำเนินการ บ้านอ้าย หมู่ที่ 5 ตำบลอายนาน้อย อำเภอเวียงสา จังหวัดน่าน



| | | | | | | | |
|---|--|---|--|---|--|---|--|

องค์การบริหารส่วนตำบลอายนาน้อย

