



ประกาศองค์การบริหารส่วนตำบลอ่าวนาไลย
เรื่อง ข้อมูลรายละเอียดค่าใช้จ่ายเกี่ยวกับการจัดซื้อจัดจ้าง ราคาากลาง
และการคำนวณราคากลางโครงการก่อสร้างศาลาอเนกประสงค์ บ้านอ่าวน หมู่ ๕

ตามที่ สำนักงาน ป.ป.ช. (หนังสือสำนักงาน ป.ป.ช.ด่วนที่สุดที่ ปช ๐๐๐๑.๒๖/ว๐๐๒๗ ลงวันที่ ๑๙ กันยายน ๒๕๕๖) ให้นำหน่วยงานของรัฐเปิดเผยข้อมูลรายละเอียดค่าใช้จ่ายเกี่ยวกับการจัดซื้อจัดจ้าง ราคาากลาง และการคำนวณราคากลางตามแบบตารางวงเงินงบประมาณที่ได้รับจัดสรร และรายละเอียดค่าใช้จ่ายเกี่ยวกับจัดซื้อจัดจ้าง เพื่อให้หน่วยงานของรัฐเป็นไปในแนวทางเดียวกัน นั้น

บัดนี้ องค์การบริหารส่วนตำบลอ่าวนาไลย ได้จัดทำข้อมูลรายละเอียดค่าใช้จ่ายเกี่ยวกับการจัดซื้อจัดจ้าง ราคาากลางและการคำนวณราคากลางคณะกรรมการกำหนดราคากลาง โครงการก่อสร้างศาลาอเนกประสงค์ บ้านอ่าวน หมู่ ๕ กว้าง ๘ เมตร ยาว ๒๐ เมตร สูง ๓.๕๐ เมตร จำนวน ๑ หลัง พร้อมติดตั้งป้ายโครงการ ประชาสัมพันธ์โครงการจำนวน ๑ ป้าย รายละเอียดตามแบบและประมาณการขององค์การบริหารส่วนตำบลอ่าวนาไลย ราคาากลางเป็นเงิน ๔๐๐,๐๐๐บาท (สี่แสนบาทถ้วน) ระยะเวลาการดำเนินการ ๕๐ วัน เรียบร้อยแล้ว ตามรายละเอียดแนบท้ายประกาศฉบับนี้

จึงประกาศให้ทราบโดยทั่วกัน

ประกาศ ณ วันที่ ๒๓ เดือน เมษายน พ.ศ. ๒๕๖๑

(ลงชื่อ)

(นางจันทร์เพ็ญ คำอูน)

นายกองค์การบริหารส่วนตำบลอ่าวนาไลย

ตารางแสดงวงเงินงบประมาณที่ได้รับจัดสรรและราคากลางในงานจ้างก่อสร้าง

๑. ชื่อโครงการ โครงการก่อสร้างศาลาอเนกประสงค์ บ้านอ้าย หมู ๕ ตำบลอายนานาไลย์ อำเภอเวียงสา จังหวัดน่าน
หน่วยงานเจ้าของโครงการ กองช่าง อบต.อายนานาไลย์ อำเภอเวียงสา จังหวัดน่าน

๒. วงเงินงบประมาณที่ได้รับจัดสรร

ตามข้อบัญญัติงบประมาณรายจ่ายประจำปี พ.ศ. ๒๕๖๑ แผนงานอุตสาหกรรมและการโยธา งานก่อสร้าง
โครงสร้างพื้นฐาน งบลงทุน ประเภทค่าที่ดินและสิ่งก่อสร้าง ค่าก่อสร้างสิ่งสาธารณูปการ โครงการก่อสร้างศาลา
อเนกประสงค์ บ้านอ้าย หมู ๕ งบประมาณตั้งไว้ ๔๐๐,๐๐๐ บาท

๓. ลักษณะงาน

- โดยสังเขป โครงการก่อสร้างศาลาอเนกประสงค์ บ้านอ้าย หมู ๕ กว้าง ๘ เมตร ยาว ๒๐ เมตร
สูง ๓.๕๐ เมตร จำนวน ๑ หลัง พร้อมติดตั้งป้ายโครงการประชาสัมพันธ์โครงการจำนวน ๑ ป้าย รายละเอียด
ตามแบบและประมาณการขององค์การบริหารส่วนตำบลอายนานาไลย์ ราคากลางเป็นเงิน ๔๐๐,๐๐๐บาท (สี่แสน
บาทถ้วน) ระยะเวลาการดำเนินการ ๙๐ วัน

๔. ราคากลางคำนวณ ณ วันที่ ๙ เมษายน ๒๕๖๑ เป็นเงิน ๔๐๐,๐๐๐ บาท (สี่แสนบาทถ้วน)

๕. บัญชีประมาณราคากลาง

๕.๑	ปร.๔	จำนวน ๑	แผ่น
๕.๒	ปร.๕	จำนวน ๑	แผ่น
๕.๓	ปร.๖	จำนวน ๑	แผ่น
๕.๔	แบบแปลน	จำนวน ๙	แผ่น

๖. รายชื่อคณะกรรมการกำหนดราคากลาง

๖.๑	นายพนมกร คู่ผัด	ตำแหน่ง ปลัดองค์การบริหารส่วนตำบลอายนานาไลย์
๖.๒	นายทวีศักดิ์ แม่นชัยภูมิ	ตำแหน่ง ผู้อำนวยการกองช่าง
๖.๓	นายเอกนรินทร์ โนจิต	ตำแหน่ง นักพัฒนาชุมชนปฏิบัติการ

สรุปผลการประมาณราคาค่าก่อสร้างเป็นราคากลาง

ปร.6

ส่วนราชการ องค์การบริหารส่วนตำบลอายนาโหล อำเภอยางชุมน้อย จังหวัดน่าน

โครงการ ก่อสร้างอาคารเอนกประสงค์ กว้าง 8.00 เมตร ยาว 20.00 เมตร สูง 3.50 เมตร

สถานที่ดำเนินการ บ้านอ่าย หมู่ที่ 5 ตำบลอายนาโหล อำเภอยางชุมน้อย จังหวัดน่าน

ลำดับที่	รายการ	ค่าก่อสร้าง (บาท)	หมายเหตุ
1	ประเภทงานอาคาร (พร้อมป้ายโครงการ 1 ป้าย)	400,000.00	
สรุป	รวมค่าก่อสร้างเป็นเงิน	400,000.00	
	คิดเป็นเงินงบประมาณ	400,000.00	

(สี่แสนบาทถ้วน)

ขนาดพื้นที่อาคาร 160 ตรม เฉลี่ยราคา 2,500 บาท/ตรม

หมายเหตุ ได้ถือเฉลี่ยค่าอำนาจการ ค่าความผันผวนไว้ในราคา กำไรและภาษีต่อหน่วยงานหลักข้างต้นแล้ว


ระยะเวลาก่อสร้าง 90 วัน

คณะกรรมการกำหนดราคากลาง

1.....  ประธานกรรมการ

(นายพนมกร ดู่ผัด)

ปลัด อบต. อายนาโหล

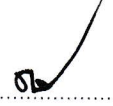2.....  กรรมการ

(นายทวีศักดิ์ แมนชัยภูมิ)

ผอ.กองช่าง

3.....  กรรมการ

(นายเอกภรณ์ ใจดี)

นักพัฒนาชุมชนปฏิบัติการ

สรุปผลการประมาณราคาค่าก่อสร้าง

ส่วนราชการ **องค์การบริหารส่วนตำบลอายนาลัย อำเภอเวียงสา จังหวัดน่าน**

โครงการ **ก่อสร้างอาคารเอนกประสงค์ กว้าง 8.00 เมตร ยาว 20.00 เมตร สูง 3.50 เมตร**

สถานที่ดำเนินการ **บ้านอ่าย หมู่ที่ 5 ตำบลอายนาลัย อำเภอเวียงสา จังหวัดน่าน**

แบบเลขที่ **/2561** ราคาน้ำมันดีเซล = **27-27.99** บาท/ลิตร

วันที่ **9 เมษายน 2561**

ลำดับที่	รายการ	ต้นทุน (บาท)	Factor	ค่าก่อสร้าง (บาท)	หมายเหตุ
1	งานอาคาร (พร้อมป้ายโครงการ 1 ป้าย)	324,287.00	1.3046	423,064.82	*เงินล่วงหน้าจ่าย = 15% *ดอกเบี้ยเงินกู้ = 6% ปี *เงินประกันผลงานหัก = 0% *ค่าภาษีมูลค่าเพิ่ม(VAT) = 7%
สรุป	รวมค่าก่อสร้างเป็นเงิน			423,064.82	
	ปรับราคาคิดเป็นเงินงบประมาณ			400,000.00	

(สี่แสนบาทถ้วน)

ขนาดพื้นที่อาคาร 160 ตรม เฉลี่ยราคา 2,500 บาท/ตรม

หมายเหตุ ได้ถือเฉลี่ยค่าอำนาจการ ค่าความผันผวนไว้ในราคา กำไรและภาษีต่อหน่วยงานหลักข้างต้นแล้ว


ระยะเวลาก่อสร้าง 90 วัน

คณะกรรมการกำหนดราคากลาง

1.  ประธานกรรมการ

(นายพนมกร ตูผัด)

ปลัด อบต. อายนาลัย

2.  กรรมการ

(นายทวีศักดิ์ แมนชัยภูมิ)

ผอ. กองช่าง

3.  กรรมการ

(นายเอกวิมล หินจิต)
นักพัฒนาชุมชนปฏิบัติการ

รายการประมาณการ

ประมาณการเลขที่ 2561/.....

โครงการ ก่อสร้างอาคารเอนกประสงค์ กว้าง 8.00 เมตร ยาว 20.00 เมตร สูง 3.50 เมตร

ปร.4

แผ่นที่ 1/2

สถานที่ดำเนินการ บ้านอ้าย หมู่ที่ 5 ตำบลอ่าวนาโหล อำเภอเวียงสา จังหวัดน่าน

แบบเลขที่ /2561

ราคาน้ำมันดีเซล = 27-27.99 บาท/ลิตร

ประมาณการโดย




(นายเด่น วังแสน) ตำแหน่งนายช่างโยธาชำนาญงาน

เมื่อวันที่ 9 เมษายน พ.ศ. 2561


ร.ล.	รายการ	จำนวน	หน่วย	ราคาวัสดุ		ค่าแรงงาน		รวมค่าวัสดุ และค่าแรงงาน	หมายเหตุ
				ราคาหน่วยละ	จำนวนเงิน	ราคาหน่วยละ	จำนวนเงิน		
1	งานโครงสร้าง								ใช้ราคาตาม
	1.1 ดินชุด-แรงงาน	17.00	ลบ.ม.	-	-	125.00	2,125.00	2,125.00	
	1.2 ดินถมรองพื้นที่อัดแน่น	45.00	ลบ.ม.	74.00	3,330.00	-	-	3,330.00	
	1.3 คอนกรีตหยาบ 1:3:5	0.90	ลบ.ม.	1,400.00	1,260.00	398.00	358.00	1,618.00	
	1.4 คอนกรีตโครงสร้าง 1:2:4	28.00	ลบ.ม.	1,644.00	46,032.00	498.00	13,944.00	59,976.00	
	1.5 ไม้แบบ 33%	33.00	ตร.ม.	1,000.00	33,000.00	-	-	33,000.00	
	1.6 ค่าแรงประกอบประกอบติดตั้งไม้แบบ	100.00	ตร.ม.	-	-	133.00	13,300.00	13,300.00	
	1.7 ทราดยหยาบรองพื้นและฐานราก	0.90	ลบ.ม.	373.83	336.00	99.00	89.00	425.00	
	1.8 ลวดผูกเหล็ก	23.00	กก.	55.00	1,265.00	-	-	1,265.00	
	1.9 เหล็กเส้นกลม 6 มม. SR24	0.156	ตัน	21,238.32	3,313.00	4,100.00	639.00	3,952.00	
	1.10 เหล็กข้ออ้อย 12 มม. SD40	0.766	ตัน	19,678.50	15,073.00	3,300.00	2,527.00	17,600.00	
	1.11 ตะแกรงเหล็กสำเร็จรูป	149.00	ตร.ม.	29.90	4,455.00	5.00	745.00	5,200.00	
2	งานหลังคา								
	2.1 เหล็ก c 100*2.3	88.00	ท่อน	526.17	46,302.00	-	-	46,302.00	
	2.2 เหล็ก c 100*3.2	8.00	ท่อน	701.87	5,614.00	-	-	5,614.00	
	2.3 แผ่นเรียบปิดจั่วโครงคร่าไม้	12.00	ตร.ม.	136.00	1,632.00	80.00	960.00	2,592.00	
	2.4 แผ่นเมทัลชีท	62.00	แผ่น	632.00	39,184.00	-	-	39,184.00	
	2.5 ครอบสัน เมทัลชีท	22.00	เมตร	100.00	2,200.00	-	-	2,200.00	
	2.6 น๊อตยึดหลังคา เมทัลชีท	650.00	ตัว	2.50	1,625.00	-	-	1,625.00	
	2.7 เชิงชาย, บันลม ไม้เทียม 8"	65.00	เมตร	68.00	4,420.00	45.00	2,925.00	7,345.00	
	2.8 ค่าแรงติดตั้งโครงหลังคาเหล็ก	2,680.00	กก.	-	-	12.00	32,160.00	32,160.00	
	2.9 ค่าแรงมุงหลังคา	231.00	ตร.ม.	-	-	70.00	16,170.00	16,170.00	
		-	ม.	-	-	-	-	-	
3	งานผนัง/พื้น								
	3.1 ปูนฉาบโครงสร้าง	39.00	ตร.ม.	50.00	1,950.00	100.00	3,900.00	5,850.00	
4	งานสี								
	4.1 สีน้ำพลาสติก	51.00	ตร.ม.	40.00	2,040.00	30.00	1,530.00	3,570.00	
	4.2 สีรองพื้นกันสนิม	230.00	ตร.ม.	20.00	4,600.00	30.00	6,900.00	11,500.00	
	4.3 สีน้ำมัน	110.00	ตร.ม.	40.00	4,400.00	30.00	3,300.00	7,700.00	
	4.4 แผ่นเหล็กหัวเสา	12.00	แผ่น	57.00	684.00	-	-	684.00	
5	รวมค่าวัสดุและค่าแรงงาน	-	-	-	222,715.00	-	101,572.00	324,287.00	

(สามแสนสองหมื่นสี่พันสองร้อยแปดสิบเจ็ดบาทถ้วน)



แผนที่สังเขป โครงการ ก่อสร้างอาคารอเนกประสงค์ กว้าง 8.00 เมตร ยาว 20.00 เมตร สูง 3.50 เมตร
 สถานที่ดำเนินการ บ้านอ้าย หมู่ที่ 5 ตำบลอายน่าโดย อำเภอเวียงสา จังหวัดน่าน

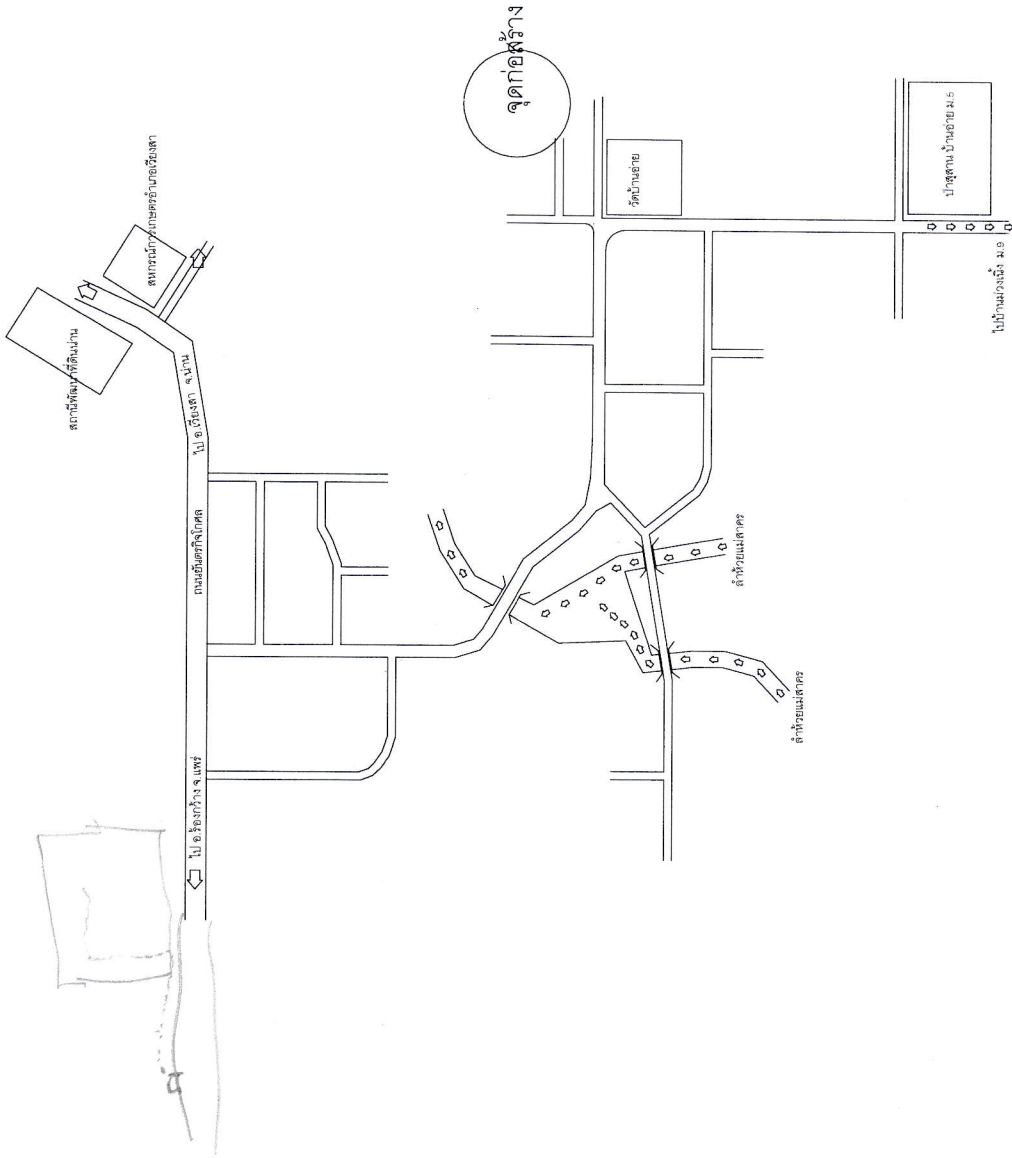

องค์การบริหารส่วนตำบลอายน่าโดย			
เขียนแบบ	ตรวจแบบ	อนุมัติ	แบบเลขที่
นายเด่น วิ่งแสน	นายพินนการ คูไ้ด	นางจันทร์ทิพย์ คำอุ่น	โครงการ ก่อสร้างอาคารอเนกประสงค์หมู่บ้าน ขนาด 8 * 20 ม.
นายช่างโยธา อบต.อายน่าโดย	ผู้อำนวยการกองช่าง อบต.อายน่าโดย	นายกองค์การบริหารส่วนตำบลอายน่าโดย	สถานที่ก่อสร้าง
			บ้านอ้าย ม.5 ตำบลอายน่าโดย อำเภอเวียงสา จังหวัดน่าน
			แผนที่
			1/9

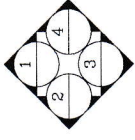


แผนผังฐาน

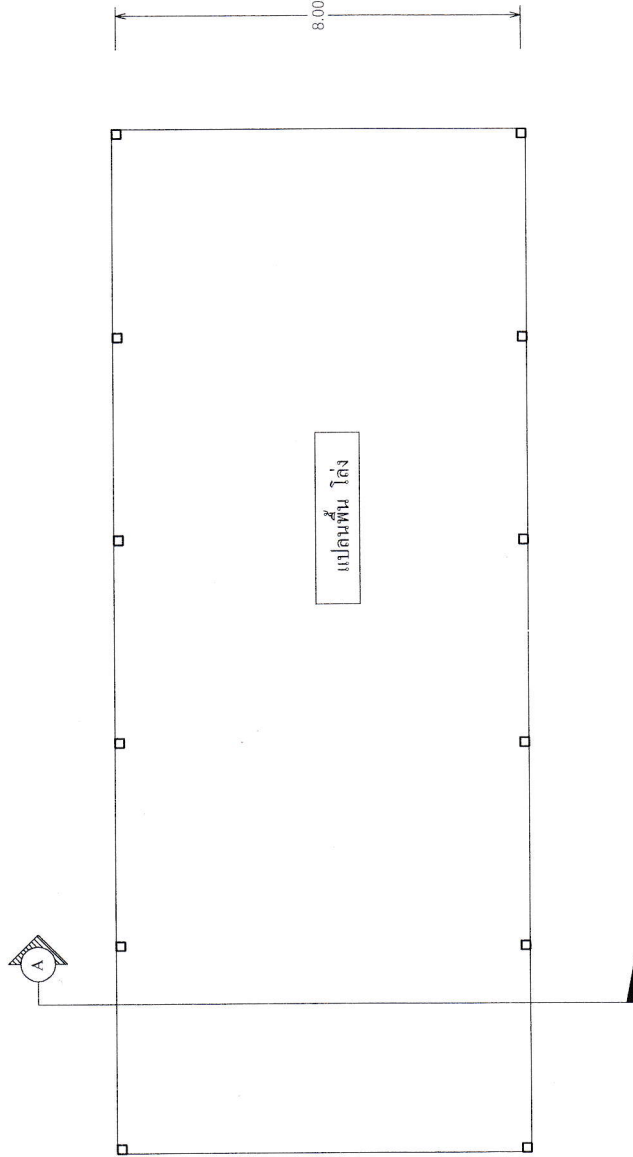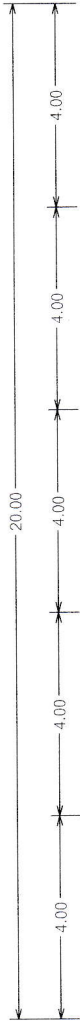


แปลนพื้น
มาตราส่วน 1 : 125

องค์การบริหารส่วนตำบลชานนังโดย

เขียนแบบ	นายต้น ึ่งหุ่น	นายทวิศักดิ์ ามะชัยภูมิ	นายสมเกียรติ ามะชัยภูมิ	นายสมเกียรติ ามะชัยภูมิ	นายสมเกียรติ ามะชัยภูมิ	นายสมเกียรติ ามะชัยภูมิ
นายช่างโยธา อบต.ชานนังโดย	นายช่างโยธา อบต.ชานนังโดย	ผู้ดำเนินการตรวจสอบ	ผู้ดำเนินการตรวจสอบ	ผู้ดำเนินการตรวจสอบ	ผู้ดำเนินการตรวจสอบ	ผู้ดำเนินการตรวจสอบ
เห็นชอบ	นายอนุชิต อดุล	นายอนุชิต อดุล	นายอนุชิต อดุล	นายอนุชิต อดุล	นายอนุชิต อดุล	นายอนุชิต อดุล
เห็นชอบ	นางรุ่งนภรัตน์ คำสุน	นางรุ่งนภรัตน์ คำสุน	นางรุ่งนภรัตน์ คำสุน	นางรุ่งนภรัตน์ คำสุน	นางรุ่งนภรัตน์ คำสุน	นางรุ่งนภรัตน์ คำสุน
นายกองกำกับการส่วนตำบลชานนังโดย	นายกองกำกับการส่วนตำบลชานนังโดย	นายกองกำกับการส่วนตำบลชานนังโดย	นายกองกำกับการส่วนตำบลชานนังโดย	นายกองกำกับการส่วนตำบลชานนังโดย	นายกองกำกับการส่วนตำบลชานนังโดย	นายกองกำกับการส่วนตำบลชานนังโดย
แบบแผนที่	โครงการ ก่อสร้างอาคารแบบประจักษ์บ้าน ขนาด 6*20 m	โครงการ ก่อสร้างอาคารแบบประจักษ์บ้าน ขนาด 6*20 m	โครงการ ก่อสร้างอาคารแบบประจักษ์บ้าน ขนาด 6*20 m	โครงการ ก่อสร้างอาคารแบบประจักษ์บ้าน ขนาด 6*20 m	โครงการ ก่อสร้างอาคารแบบประจักษ์บ้าน ขนาด 6*20 m	โครงการ ก่อสร้างอาคารแบบประจักษ์บ้าน ขนาด 6*20 m
สถานที่	บ้านอ้าย ม 5 ตำบลชานนังโดย อําเภอเวียงสา จังหวัดน่าน	
แผ่นที่	2/9	2/9	2/9	2/9	2/9	2/9

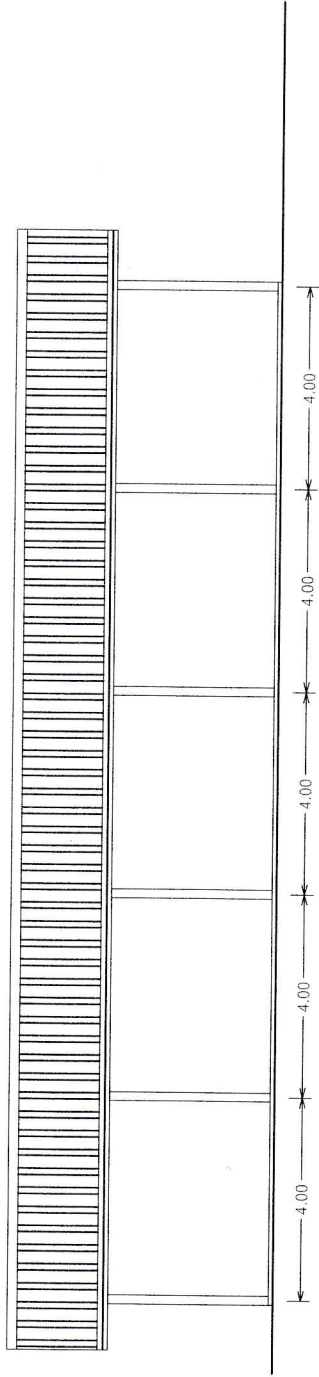


รูปด้าน 3
มาตราส่วน 1 : 100

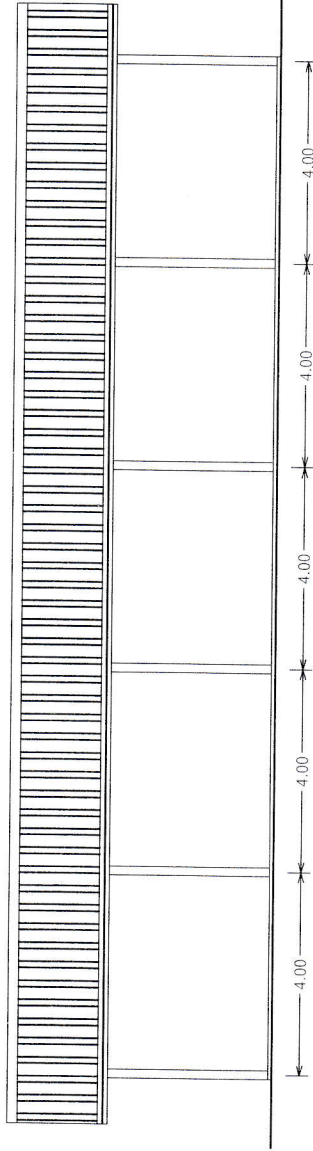


รูปด้าน 1
มาตราส่วน 1 : 100

องค์การบริหารส่วนตำบลอายน่าโดย

เขียนแบบ นายต้น ใจเด่น นายช่างโยธา อดต. อายน่าโดย	ตรวจสอบ นายชวรัตน์ ใจเด่น ผู้ชำนาญการกองช่าง อดต. อายน่าโดย	เห็นชอบ นายพนมกร ใจเด่น ปลัดองค์การบริหารส่วนตำบลอายน่าโดย	เป็นชอบ นางรุ่งนทสิณี คำอุ่น นายกองค์การบริหารส่วนตำบลอายน่าโดย	แบบเลขที่ โครงการ ก่อสร้างอาคารเรียนประจักษ์ภูมิบ้าน ขนาด 9 * 20 ม.	ตำแหน่งที่ บ้านอ่าย ม.5 ตำบลอายน่าโดย อ.บ้านอ่ายเขตฯ จ.สิงหนคร	แผ่นที่ 3/9
---	---	--	---	--	---	----------------------

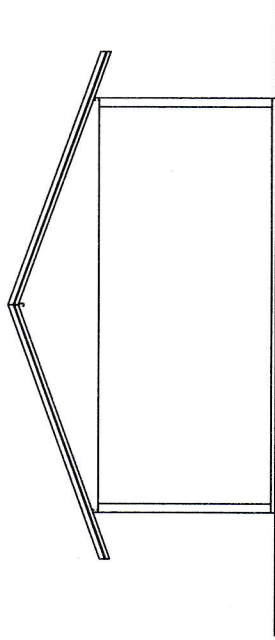


รูปด้าน 4
มาตราส่วน 1 : 100

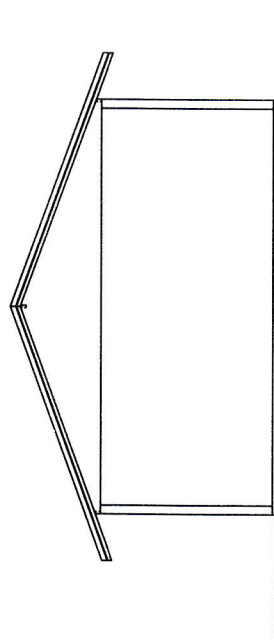


รูปด้าน 2
มาตราส่วน 1 : 100

องค์การบริหารส่วนตำบลอายน่าโดย			
ชื่อแบบ	ผู้ควบคุมแบบ	เห็นชอบ	แนบเลขที่
นายเด่น วิงเสน	นายทวีศักดิ์ วัฒนชัยภูมิ	นางจันทพรทิพย์ คำอ่อน	โครงการ ก่อสร้างอาคารอเนกประสงค์หมู่บ้าน ขนาด 8 * 20 m.
นายช่างโยธา อมต อายน่าโดย	ผู้ชำนาญการกองช่าง อมต อายน่าโดย	นายทองดีการบริหารส่วนตำบลอายน่าโดย	บ้านชัย ม.5 ตำบลอายน่าโดย อําเภอเวียงสา จังหวัดน่าน
			สถานที่ก่อสร้าง
			พื้นที่
			แนบที่
			419

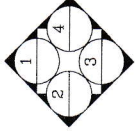


แบบแสดงรูปร่าง

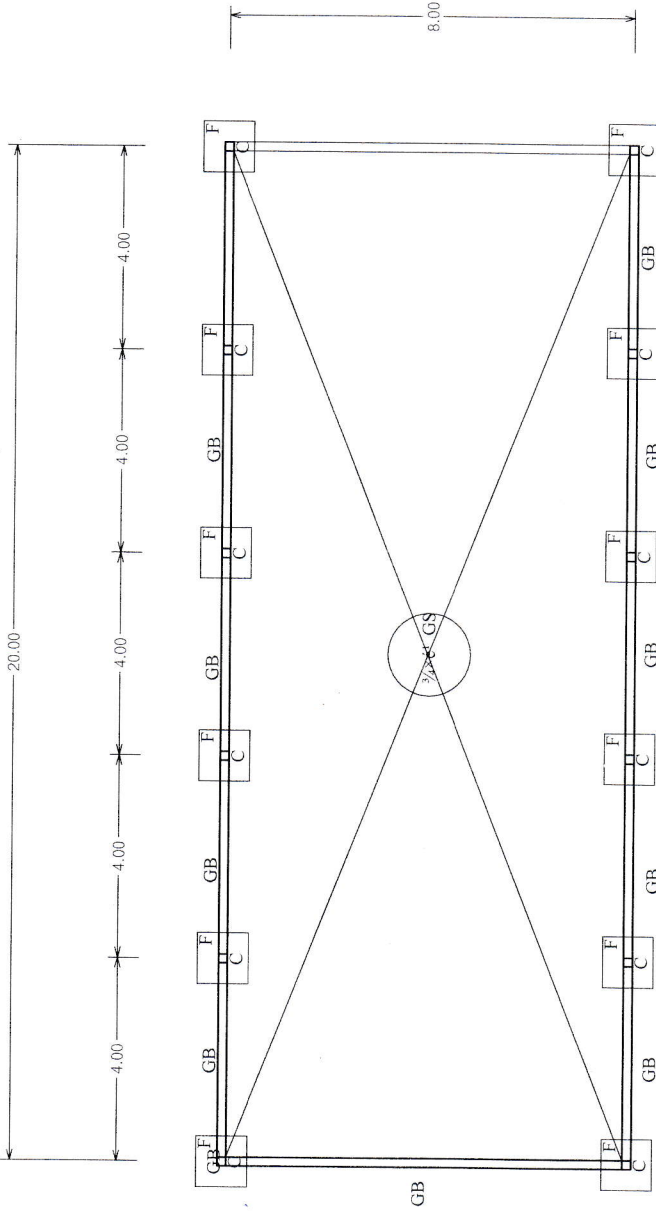

แปลนฐานรากเสาถาวร พื้น
ขนาดกว้าง 1 : 125


องค์การบริหารส่วนตำบลอายน่าโดย		แบบเลขที่	โครงการ ก่อสร้างอาคารอเนกประสงค์หมู่บ้าน ขนาด 8 * 20 ม.
ชื่อแบบ	นายช่างโยธา อบต. อายน่าโดย	เห็นชอบ	นายช่างโยธา อบต. อายน่าโดย
ตรวจสอบ	นายชวรงค์ กิ่งแก้ว	นายช่างโยธา อบต. อายน่าโดย	นายช่างโยธา อบต. อายน่าโดย
ผู้ดำเนินการบริหารส่วนตำบลอายน่าโดย	นายชวรงค์ กิ่งแก้ว	นายช่างโยธา อบต. อายน่าโดย	นายช่างโยธา อบต. อายน่าโดย

แปลนโครงสร้าง
ขนาดส่วน 1 : 125

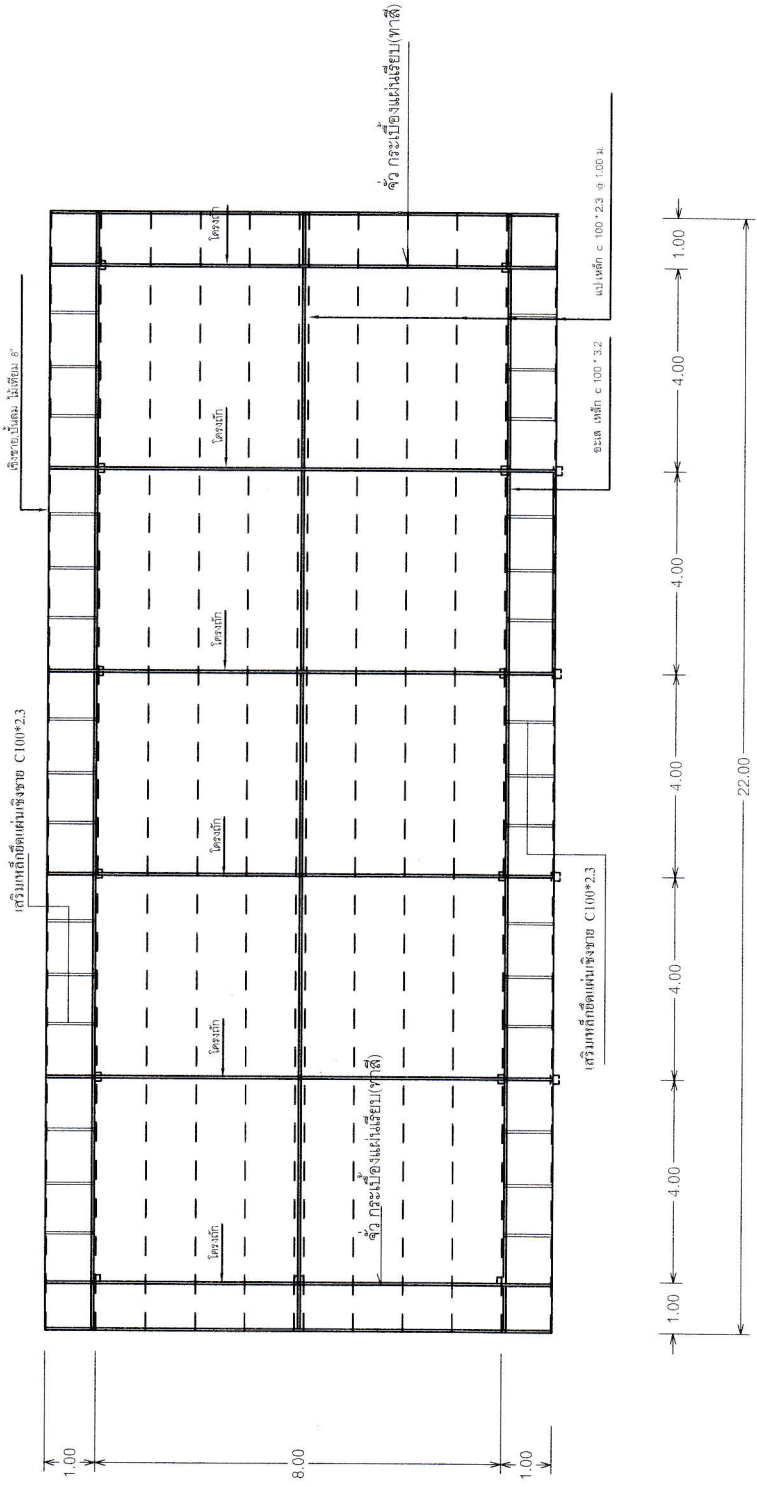

องค์การบริหารส่วนตำบลอายน่าโดย

ศึกษาระเบียบ นายเด่น วงเด่น นายทางโยธา อมต อายน่าโดย	เห็นชอบ นายพนมกร ดุสิต ปลัดองค์การบริหารส่วนตำบลอายน่าโดย	ใ้เสนอ นายจันทกริณีย์ คำอุ่น นายกองค์การบริหารส่วนตำบลอายน่าโดย	แบบเลขที่ โครงการ ก่อสร้างอาคารอเนกประสงค์หมู่บ้าน ขนาด 8 * 20 ม.	6/9
	ผู้อนุญาตการก่อสร้าง นายอภัย อมต อายน่าโดย	สถานที่ก่อสร้าง บ้านอภัย ม.5 ตำบลอายน่าโดย อำเภออโยธยา จังหวัดน่าน	ผนัง ค 100*2.3	

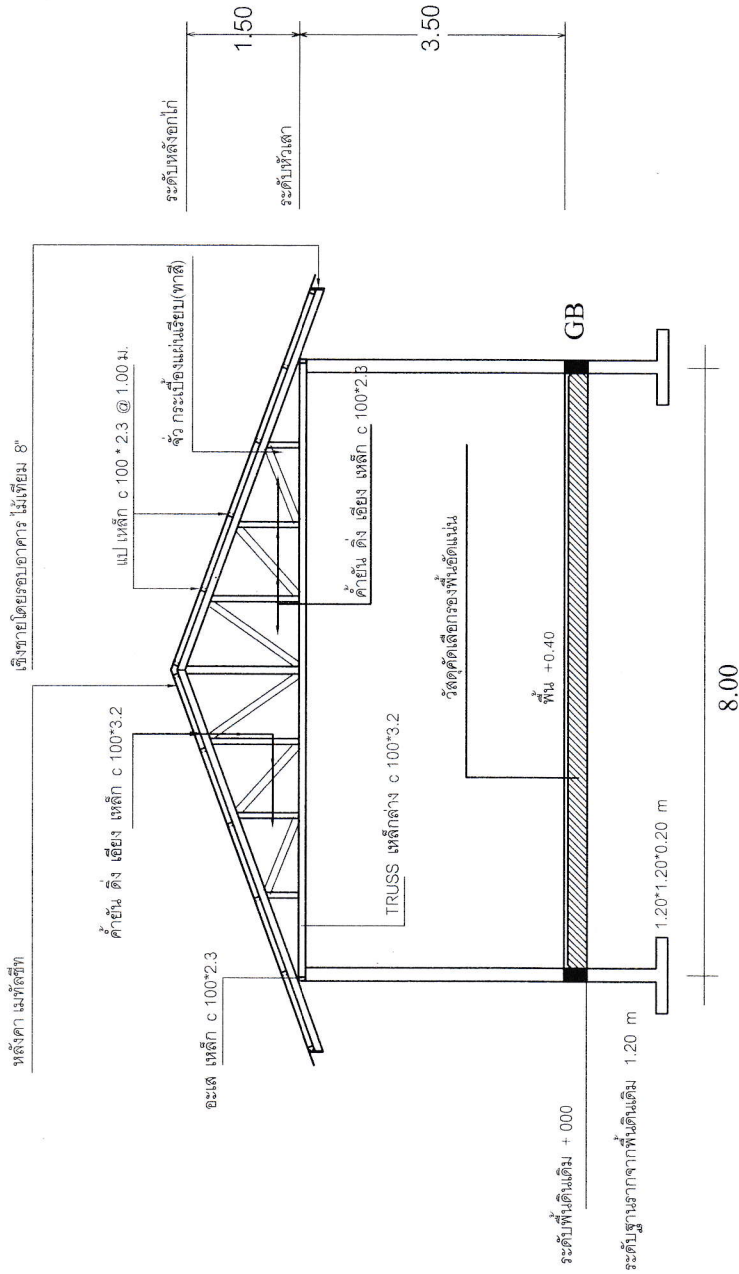

รูปตัด A
 มาตรฐาน 1 : 100

องค์การบริหารส่วนตำบลอายน่าโดย

เขียนแบบ	นายต้น วิเศษ	เห็นชอบ	นางจันทิมา กัญญา	แบบร่าง	โครงการ ก่อสร้างอาคารเรียนประถมศึกษาบ้าน ขนาด 8 * 20 ม.	พื้นที่	7/9
นายช่างโยธา อบต.อายน่าโดย	นายทวีศักดิ์ แม้ชัยภูมิ	นายพนมกร ฤดี	นายกองค์การบริหารส่วนตำบลอายน่าโดย	สถานที่ก่อสร้าง	บ้านอายน่า ม.5 ตำบลอายน่าโดย อําเภอยี่งอ จังหวัดน่าน		
	ผู้อำนวยการกองช่าง อบต.อายน่าโดย						

รายการประกอบแบบ

- ผู้เสนอราคาต้องรับผิดชอบในการถอดแบบและคำนวณราคาตารางของนําราคากลางที่มีรายละเอียดหรือมีเครื่องหมายในภายหลังไม่ได้
- ฐานราก ค.ค.ล ขนาด กว้าง 1.20 เมตร ยาว 1.20 เมตร หน้า 0.20 เมตร
- เสาตอม่อ ค.ค.ล ขนาด 0.20 x 0.20 เมตร (รายละเอียดอยู่ในแบบขยาย)
- โครงสร้างหลังคาทั้งหมดเป็นโครงเหล็ก ต้องทาสีกันสนิม 2 ครั้ง
- หลังคาบุงด้วยแผ่นเมทัลชีท
- สีที่ใช้ ใช้น้ำพลาสติก ทาสีและแผ่นเมทัลชีทด้วย โดยทาสี 1 ครั้ง แล้วทาสีถึงทับอีก 2 ครั้ง ก่อนการทาสีพื้นผิวต้องแห้ง สีน้ำมัน ทาสีสูงจากพื้นไม่น้อยกว่า 0.20 เมตร , สีน้ำมันทาไม้สังกะสี/ไม้เดิม
- คอนกรีตโครงสร้าง ค2 จะต้องใช้ปูนซีเมนต์ไม่น้อยกว่า 336 กิโลกรัม/ลูกบาศก์เมตร ปูนซีเมนต์ให้ใช้ปูนซีเมนต์ปอร์ตแลนด์ ตามมาตรฐานอุตสาหกรรม ประเภท 1 หรือประเภท 3 »ປູ-«OaAµη»ΑΙµαΑ'»ΑΒαΑ.α;O'α&λ&β&γ&δ&ε (HIGH EARLY STRENGTH PORTLAND CEMENT) กำหนดกำลังอัดประลัย strength at 28 doys = 240 ksc หรือไม่น้อยกว่า 75% ที่อายุ 7 วัน
- ทราย เป็นทรายนี้เจ็ด หรือทรายกบ ที่มีเม็ดหยาบ คม แข็งแรง สะอาดปราศจากวัตถุอื่น เช่น เปลือกหอย ดิน ใต้งานและสารอินทรีย์ต่างๆเจือปน
- หิน ที่ใช้ต้องแข็งแรง เหนียว ไม้ผุ และสะอาดปราศจากวัตถุอื่นเจือปน ขนาดใหญ่สุดของหิน ต้องไม่เกินกว่า 50 มิลลิเมตร
- น้ำ น้ำที่ใช้ผสมคอนกรีตให้ใช้น้ำประปา หรือต้องเป็นน้ำจืดที่ปราศจากสารที่มีอันตรายต่อคอนกรีต
- ใช้เครื่องต้น หรือเครื่องทุ่นกำลัง
- ก่อนที่จะส่งมอบงานผู้รับจ้างต้องทำการตรวจสอบและภายนอกอาคาร ให้เรียบร้อย

หมายเหตุ - มีดัดต่าง มีหน่วยเป็นเมตร นอกจากระบุเป็นอย่างอื่น

องค์การบริหารส่วนตำบลอายน่าโดย	
เขียนแบบ	เห็นชอบ
นายต้น วังแสน	นางจันทร์เพ็ญ คำคุณ
นายช่างโยธา อบต.อายน่าโดย	นายกองค์การบริหารส่วนตำบลอายน่าโดย
นายต้น วังแสน	นางจันทร์เพ็ญ คำคุณ
นายช่างโยธา อบต.อายน่าโดย	นายกองค์การบริหารส่วนตำบลอายน่าโดย
แบบเลขที่	โครงการก่อสร้างอาคารแบบประจักษ์หมู่บ้าน ขนาด 8 x 20 ม.
สถานที่ก่อสร้าง	บ้านอายน่า ม.5 ตำบลอายน่าโดย อำเภอเวียงสา จังหวัดน่าน
	แผนที่
	9/19