

ตารางแสดงวงเงินงบประมาณที่ได้รับจัดสรรและราคากลางในงานจ้างก่อสร้าง

๑. ชื่อโครงการ โครงการก่อสร้างระบบประปาถังสูง ๑๒ เมตร ความจุ ๑๒ ลูกบาศก์เมตร บ้านนาผา หมู่ ๑ ตำบลอ่าวนาไลย์ อำเภอเวียงสา จังหวัดน่าน  
หน่วยงานเจ้าของโครงการ กองช่าง อบต.อ่าวนาไลย์ อำเภอเวียงสา จังหวัดน่าน

๒. วงเงินงบประมาณที่ได้รับจัดสรร ตามหนังสือศาลากลางจังหวัดน่าน ด่วนที่สุดที่ นน ๐๐๒๓.๓/ว ๒๑๘๐ ลงวันที่ ๓๐ พฤษภาคม ๒๕๖๑ จังหวัดแจ้งว่าได้รับแจ้งจากกรมส่งเสริมการปกครองท้องถิ่นว่า ได้พิจารณาเห็นชอบการใช้งบประมาณเหลือจ่ายงบเงินอุดหนุน เงินอุดหนุนเฉพาะกิจ ภายใต้แผนงานบูรณาการส่งเสริมการกระจายอำนาจให้แก่องค์กรปกครองส่วนท้องถิ่น โดยองค์การบริหารส่วนตำบลอ่าวนาไลย์ ได้รับจัดสรรงบประมาณเงินอุดหนุนเฉพาะกิจ (เงินเหลือจ่าย) ประจำปีงบประมาณ พ.ศ. ๒๕๖๑ โครงการก่อสร้างระบบประปาถังสูง ๑๒ เมตร ความจุ ๑๒ ลูกบาศก์เมตร บ้านนาผา หมู่ ๑ งบประมาณตั้งไว้ ๒๙๒,๐๐๐ บาท (สองแสนเก้าหมื่นสองพันบาทถ้วน)

๓. ลักษณะงาน

- โดยสังเขป โครงการก่อสร้างระบบประปาถังสูง ๑๒ เมตร ความจุ ๑๒ ลูกบาศก์เมตร บ้านนาผา หมู่ ๑ ตำบลอ่าวนาไลย์ อำเภอเวียงสา จังหวัดน่าน รายละเอียดตามแบบและประมาณการขององค์การบริหารส่วนตำบลอ่าวนาไลย์ ราคากลางเป็นเงิน ๒๙๒,๐๐๐บาท (สองแสนเก้าหมื่นสองพันบาทถ้วน) ระยะเวลาการดำเนินการ ๖๐ วัน

๔. ราคากลางคำนวณ ณ วันที่ ๘ มิถุนายน ๒๕๖๑ เป็นเงิน ๒๙๒,๐๐๐ บาท (สองแสนเก้าหมื่นสองพันบาทถ้วน)

๕. บัญชีประมาณราคากลาง

๕.๑	ปร.๔	จำนวน ๓	แผ่น
๕.๒	ปร.๕	จำนวน ๑	แผ่น
๕.๓	ปร.๖	จำนวน ๑	แผ่น
๕.๔	แบบแปลน	จำนวน ๔	แผ่น

๖. รายชื่อคณะกรรมการกำหนดราคากลาง

๖.๑	นายพนมกร ดู่ผัด	ตำแหน่ง	ปลัดองค์การบริหารส่วนตำบลอ่าวนาไลย์
๖.๒	นายทวีศักดิ์ แม่นชัยภูมิ	ตำแหน่ง	ผู้อำนวยการกองช่าง
๖.๓	นางสาวขวัญชนิตร์ แสงศรุตอัครนนท์	ตำแหน่ง	เจ้าพนักงานจัดเก็บรายได้ชำนาญงาน



ประกาศองค์การบริหารส่วนตำบลอ่าวนาไลย  
เรื่อง ราคาากลาง โครงการก่อสร้างระบบประปาถังสูง ๑๒ เมตร ความจุ ๑๒ ลูกบาศก์เมตร  
บ้านนาผา หมู่ ๑ ตำบลอ่าวนาไลย อำเภอเวียงสา จังหวัดน่าน

ตามที่องค์การบริหารส่วนตำบลอ่าวนาไลย จะดำเนินการโครงการก่อสร้างระบบประปาถังสูง ๑๒ เมตร ความจุ ๑๒ ลูกบาศก์เมตร บ้านนาผา หมู่ ๑ ตำบลอ่าวนาไลย อำเภอเวียงสา จังหวัดน่าน รายละเอียดตามแบบและประมาณการขององค์การบริหารส่วนตำบลอ่าวนาไลย ราคาากลางเป็นเงิน ๒๙๒,๐๐๐ บาท (สองแสนเก้าหมื่นสองพันบาทถ้วน) ระยะเวลาการดำเนินการ ๖๐ วัน นั้น

อาศัยความตามมติคณะรัฐมนตรี เมื่อวันที่ ๑๓ มีนาคม ๒๕๕๕ กำหนดให้หน่วยงานบริหารราชการส่วนท้องถิ่น แต่งตั้งคณะกรรมการกำหนดราคาากลางเพื่อทำหน้าที่พิจารณาราคาที่เหมาะสม และตามระเบียบกระทรวงมหาดไทยว่าด้วยการพัสดุของหน่วยการบริหารราชการส่วนท้องถิ่น พ.ศ. ๒๕๓๕ และแก้ไขเพิ่มเติม จนถึงปัจจุบัน และตามมติคณะรัฐมนตรี เมื่อวันที่ ๑๒ กุมภาพันธ์ ๒๕๕๖ และหนังสือสำนักงาน ป.ป.ช. ด่วนที่สุดที่ ปช ๐๐๐๑.๒๖/ว๐๐๒๗ ลงวันที่ ๑๙ กันยายน ๒๕๕๖ เรื่อง การเปิดเผยข้อมูลรายละเอียดค่าใช้จ่ายเกี่ยวกับการจัดซื้อจัดจ้าง และการคำนวณราคาากลาง นั้น

คณะกรรมการกำหนดราคาากลาง ขอกำหนดราคาากลางโครงการก่อสร้างระบบประปาถังสูง ๑๒ เมตร ความจุ ๑๒ ลูกบาศก์เมตร บ้านนาผา หมู่ ๑ ตำบลอ่าวนาไลย อำเภอเวียงสา จังหวัดน่าน รายละเอียดตามแบบและประมาณการขององค์การบริหารส่วนตำบลอ่าวนาไลย ราคาากลางเป็นเงิน ๒๙๒,๐๐๐ บาท (สองแสนเก้าหมื่นสองพันบาทถ้วน) ระยะเวลาการดำเนินการ ๖๐ วัน

จึงประกาศให้ทราบโดยทั่วกัน

ประกาศ ณ วันที่ ๑๑ เดือน มิถุนายน พ.ศ. ๒๕๖๑

(ลงชื่อ).....

(นางจันทร์เพ็ญ คำอุ่น)

นายกองค์การบริหารส่วนตำบลอ่าวนาไลย

**แบบสรุปราคากลางงานก่อสร้างอาคาร**

โครงการ ก่อสร้างระบบประปา ถึงสูง 12 ม. ความจุ 12 ลบ.ม.

สถานที่ก่อสร้าง บ้านนาผา หมู่ที่ 1 ตำบลอ่าวนาโดย อำเภอเวียงสา จังหวัดน่าน

หน่วยงาน องค์การบริหารส่วนตำบลอ่าวนาโดย กงช่าง (แบบมาตรฐานสำนักพัฒนาน้ำบาดาล กรมทรัพยากรน้ำบาดาล)

แบบ ปร.4 และ ปร.5 ที่แนบ มีจำนวน 4 หน้า

คำนวณราคากลาง เมื่อวันที่ 8 มิถุนายน 2561

ลำดับที่	รายการ	ค่าก่อสร้าง (บาท)	หมายเหตุ
1	ประเภทงานอาคาร	105,945.27	
2	งานหอดึงเหล็กสำเร็จรูปขนาด 12 ลบ.ม.	186,822.00	
3	งานป้ายโครงการ 1 ป้าย		
สรุป	รวมค่าก่อสร้างทั้งโครงการ / งานก่อสร้าง	292,767.27	
	<b>ราคากลาง</b>	<b>292,000</b>	

ราคากลาง

สองแสนเก้าหมื่นสองพันบาทถ้วน

หมายเหตุ ได้ตรวจสอบค่าอำนาจการ ค่าความผันผวนไว้ในราคา กำไรและภาษีต่อหน่วยงานหลักข้างต้นแล้ว

ระยะเวลาก่อสร้าง 60 วัน

**คณะกรรมการกำหนดราคากลาง**

(ลงชื่อ).....

(นายพนมกร คู่ผัด)

ตำแหน่ง ปลัด อบต.อ่าวนาโดย

(ลงชื่อ).....

(นายทวีศักดิ์ แมนชัยภูมิ)

ตำแหน่ง ผู้อำนวยการกองช่าง อบต.อ่าวนาโดย

(ลงชื่อ).....

(นางสาวขวัญชนิตว์ แสงศรุตอัฒนนท์)

ตำแหน่ง เจ้าพนักงานจัดเก็บรายได้ อบต.อ่าวนาโดย

**แบบสรุปค่าก่อสร้าง**

ส่วนราชการ องค์การบริหารส่วนตำบลอ่าวนาไลย์ อำเภอเวียงสา จังหวัดน่าน

โครงการ ก่อสร้างระบบประปา ถึงสูง 12 ม. ความจุ 12 ลบ.ม.

สถานที่ก่อสร้าง บ้านนาผา หมู่ที่ 1 ตำบลอ่าวนาไลย์ อำเภอเวียงสา จังหวัดน่าน

หน่วยงาน องค์การบริหารส่วนตำบลอ่าวนาไลย์ กองช่าง (แบบมาตรฐานสำนักพัฒนาน้ำบาดาล กรมทรัพยากรน้ำบาดาล)

แบบ ปร.4 ที่แนบ มีจำนวน 3 หน้า

คำนวณราคาากลางเมื่อวันที่ 8 มิถุนายน 2561

ลำดับที่	รายการ	ต้นทุน (บาท)	Factor F	ค่าก่อสร้าง (บาท)	หมายเหตุ
1	ประเภทงานอาคาร	81,209.01	1.3046	105,945.27	*เงินล่วงหน้าจ่าย = 15%
2	งานหอดึงเหล็กสำเร็จรูปขนาด 12 ลบ.ม.	160,000.00	1.07	171,200.00	*ดอกเบี้ยเงินกู้ = 6% / ปี
3	เครื่องสูบน้ำไฟฟ้าชนิดมอเตอร์จุ่มได้น้ำ 3 เฟส (1.5 แรงม้า)รวมอุปกรณ์ประกอบครบชุด	14,600.00	1.07	15,622.00	*เงินประกันผลงานหัก = 0%
4	งานป้ายโครงการ 1 ป้าย				*ค่าภาษีมูลค่าเพิ่ม(VAT) = 7%
สรุป	รวมค่าก่อสร้างเป็นเงิน			292,767.27	
	คิดเป็นเงินประมาณ			292,000	

**สองแสนเก้าหมื่นสองพันบาทถ้วน**

หมายเหตุ ได้ถัวเฉลี่ยค่าอำนาจการ ค่าความผันผวนไว้ในราคา กำไรและภาษีต่อหน่วยงานหลักข้างต้นแล้ว

ระยะเวลาก่อสร้าง 60 วัน

ขนาดหรือเนื้อที่อาคาร จำนวน.....ตร.ม.

เฉลี่ย ..... บาท / ม.

**คณะกรรมการกำหนดราคาากลาง**

(ลงชื่อ).....

(นายพนมกร คู่มือ)

ตำแหน่ง ปลัด อบต.อ่าวนาไลย์

(ลงชื่อ).....

(นายทวีศักดิ์ แม่นชัยภูมิ)

ตำแหน่ง ผู้อำนวยการกองช่าง อบต.อ่าวนาไลย์

(ลงชื่อ).....

(นางสาวขวัญชนิตร์ แสงศรุตอัครนนท์)

ตำแหน่ง เจ้าพนักงานจัดเก็บรายได้ อบต.อ่าวนาไลย์





### แบบแสดงรายการ ปริมาณงาน และราคา

โครงการ ก่อสร้างระบบประปา ถึงสูง 12 ม. ความจุ 12 ลบ.ม.  
 สถานที่ก่อสร้าง บ้านนาผา หมู่ที่ 1 ตำบลอ่าวนาโดย อำเภอเวียงสา จังหวัดน่าน  
 หน่วยงาน องค์การบริหารส่วนตำบลอ่าวนาโดย กองช่าง (แบบมาตรฐานสำนักพัฒนาน้ำบาดาล กรมทรัพยากรน้ำบาดาล)

คำนวณราคากลางโดย  (นายเด่น วงแสง) ตำแหน่ง นายช่างโยธาชำนาญงาน

ลำดับที่	รายการ	จำนวน	หน่วย	ราคาวัสดุ(บาท)		ค่าแรงงาน(บาท)		รวมเงิน (บาท)	หมายเหตุ
				ต่อหน่วย	จำนวนเงิน	ต่อหน่วย	จำนวนเงิน		
11	ค่าแรงย้ายตู้ควบคุมพร้อมติดตั้งใหม่	0	ตู้	-	-	-	-	-	
12	เหล็กขึงยึดสายไฟ(แรงดันขนาด 5 ช่องพร้อมลูกถ้วยคู่แรกและติดตั้ง	2	อัน	93.00	186.00	500.00	1,000.00	1,186.00	
13	ประตุน้ำ PVC ขนาด 2 นิ้วพร้อมต่อเชื่อมเข้าห้องสูง	2	อัน	140.00	280.00	75.00	150.00	430.00	
14	ท่อ PVC ขนาด 2 นิ้ว ชั้น 13.5 ( รวมข้อต่อ)	5	พอน	301.40	1,507.00	-	-	1,507.00	
15	ค่าแรงขุด+วางท่อ+ฝังกลบท่อ PVC ขนาด 2 นิ้ว ชั้น 13.5	12	เมตร	-	-	40.00	480.00	480.00	
16	การนำ ขนาด 1000 กรัม	1	ก.ป.	432.00	432.00	-	-	432.00	
<b>รวม</b>								<b>81,209.01</b>	

(ลงชื่อ).....ผู้เห็นชอบโครงการ  
 (นายพนมกร คู่ผัด)


(ลงชื่อ).....ผู้อนุมัติโครงการ  
 (นางฉัตรเพ็ญ คำอู่)

ตำแหน่ง ปลัดองค์การบริหารส่วนตำบลอ่าวนาโดย

ตำแหน่ง นายกองค์การบริหารส่วนตำบลอ่าวนาโดย

แผนที่โดยสังเขปโครงการ ก่อสร้างระบบประปา ถึงสูง 12 เมตร ความจุ 12 ลูกบาศก์เมตร  
 สถานที่ดำเนินการ บ้านนาผา หมู่ที่ 1 ตำบลอ่าวนาโดย อำเภอเวียงสา จังหวัดน่าน

บริเวณโครงการ  
 ที่พิกัด N 2051828  
 E 0678488

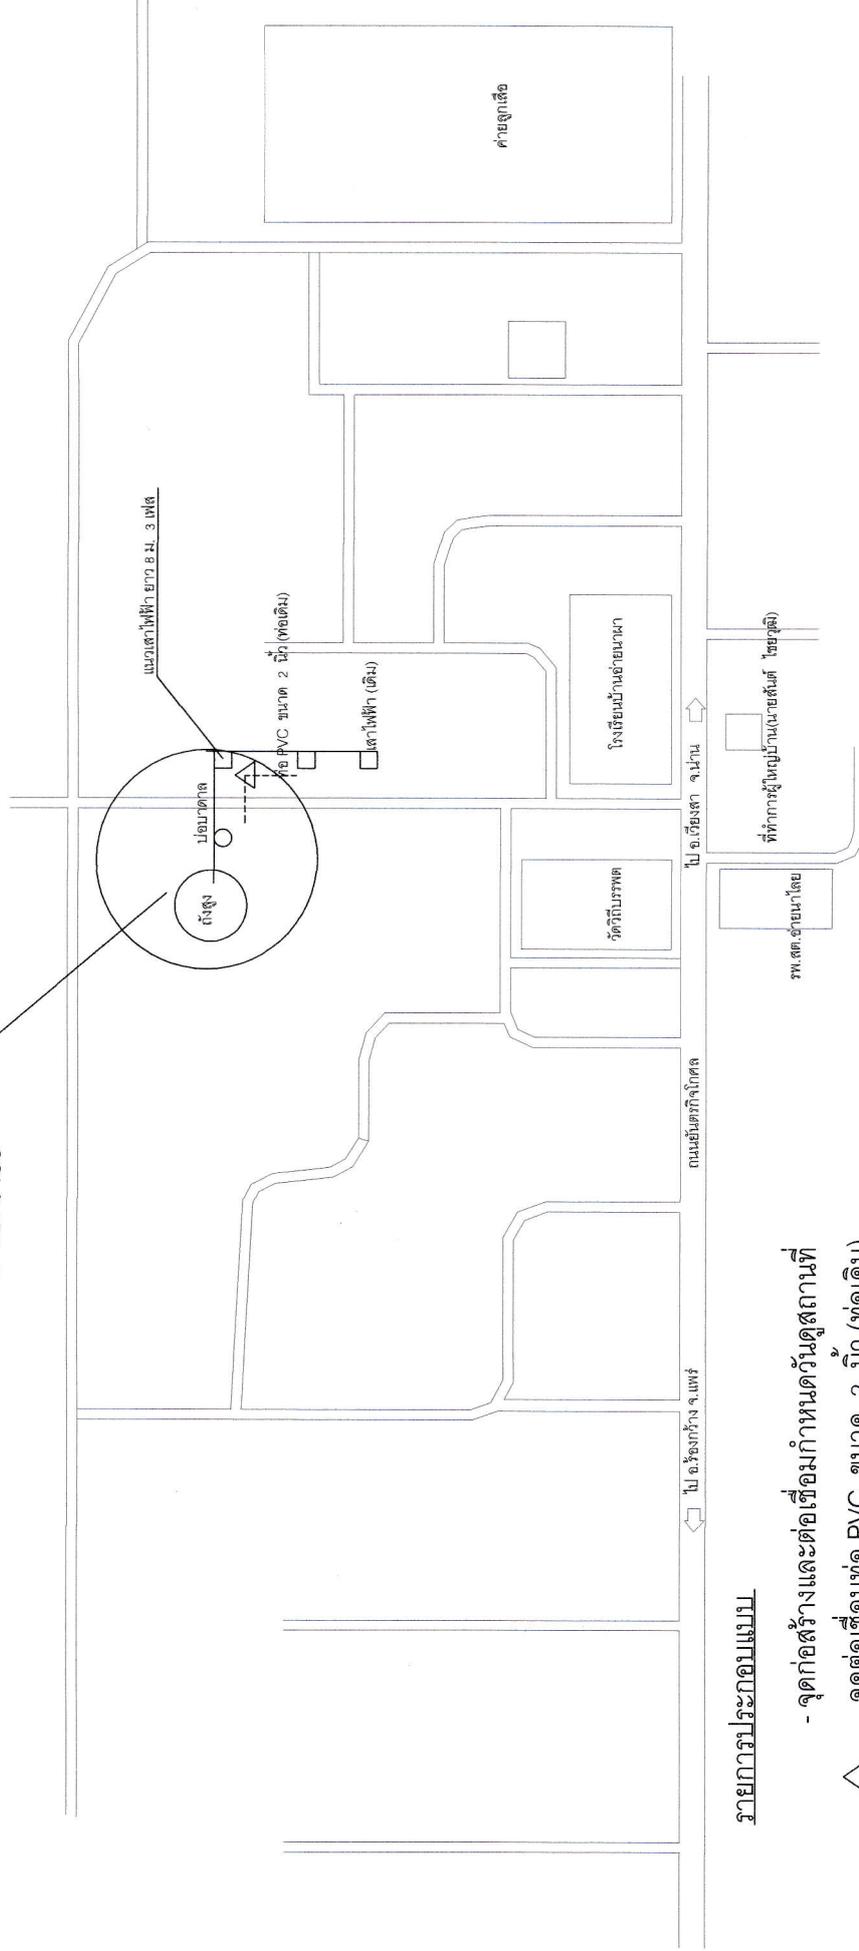


รายการประกอบแบบ

- จุดก่อสร้างและต่อเชื่อมกำหนดวันดูสถานที่
- △ จุดต่อเชื่อมท่อ PVC ขนาด 2 นิ้ว (ท่อเดิม)
- ผู้รับจ้างต้องขุดมวกเสาพาดสายไฟฟ้าเรียบร้อย
- ผู้รับจ้างต้องต่อเชื่อมระบบไฟฟ้าและประปาให้ใช้งานได้และเรียบร้อย

จึงส่งมอบงานได้

เขียนแบบ .....	ตรวจแบบ .....	อนุมัติ .....	องค์การบริหารส่วนตำบลอ่าวนาโดย	
นายเด่น วิเศษ	นายทวีศักดิ์ แมนชัยภูมิ	นางจันทรีทิพย์ คำอุ่น	แบบเลขที่ 22/2561	โครงการ ก่อสร้างระบบประปา ถึงสูง 12 เมตร ความจุ 12 ลูกบาศก์เมตร
นายช่างโยธาชำนาญงาน อบต.อ่าวนาโดย	ผู้อำนวยการกองช่าง อบต.อ่าวนาโดย	นายกองค์การบริหารส่วนตำบลอ่าวนาโดย	สถานที่ก่อสร้าง	บ้านนาผา หมู่ที่ 1 ตำบลอ่าวนาโดย อ.เวียงสา จ.น่าน
				แผนที่ 1/4


แผนที่โดยสังเขปโครงการก่อสร้างระบบประปา ถังสูง 12 เมตร ความจุ 12 ลูกบาศก์เมตร  
 สถานที่ดำเนินการ บ้านนาผา หมู่ที่ 1 ตำบลอายนาโดย อำเภอยี่งอ จังหวัดน่าน

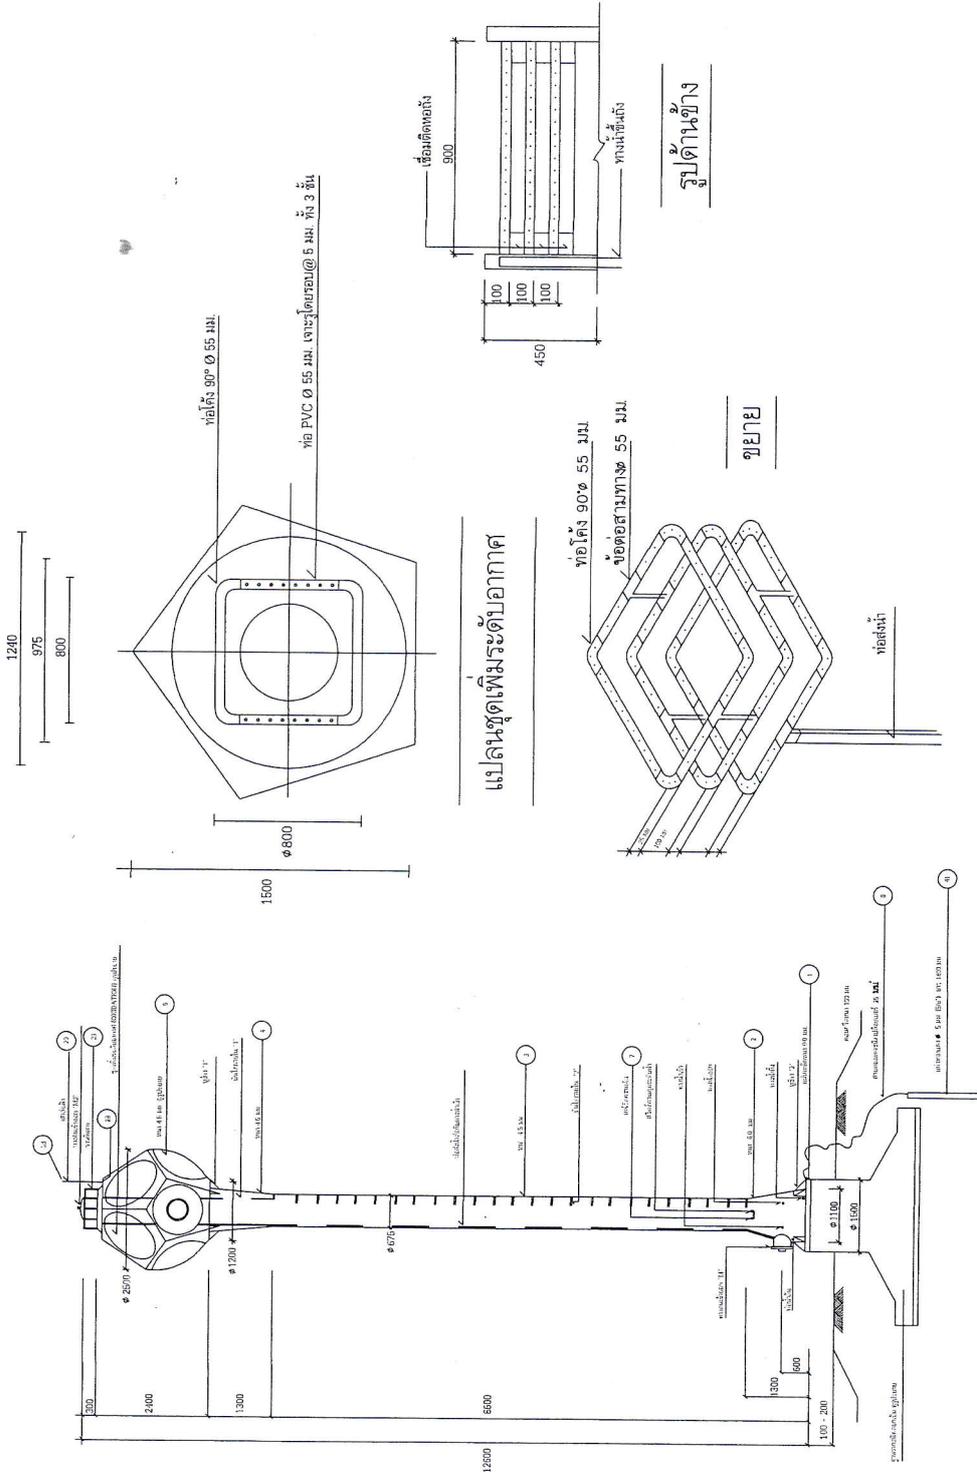

ท้องถิ่นเหล็กเก็บน้ำ ขนาด 12 ลบ.ม.


เขียนแบบ ..... นายเด่น วงศ์แสน นายช่างโยธาชำนาญงาน อดต.อายนาโดย	เห็นชอบ ..... นายพนมกร ดู่บัว ปลัดองค์การบริหารส่วนตำบลอายนาโดย	อนุมัติ ..... นางจันทรีใหญ่ คำอุ่น นายกองค์การบริหารส่วนตำบลอายนาโดย	องค์การบริหารส่วนตำบลอายนาโดย	
			แบบแผนที่ 22/2561 โครงการ ก่อสร้างระบบประปา ถังสูง 12 เมตร ความจุ 12 ลูกบาศก์เมตร	สถานที่ก่อสร้าง บ้านนาผา หมู่ที่ 1 ตำบลอายนาโดย อำเภอยี่งอ จังหวัดน่าน
			แผ่นที่ 2 / 4	

แผนที่โดยสังเขปโครงการก่อสร้างระบบประปา ถึงสูง 12 เมตร ความจุ 12 ลูกบาศก์เมตร  
 สถานที่ดำเนินการ บ้านนาผา หมู่ที่ 1 ตำบลอายน่าโดย อำเภอเวียงสา จังหวัดน่าน

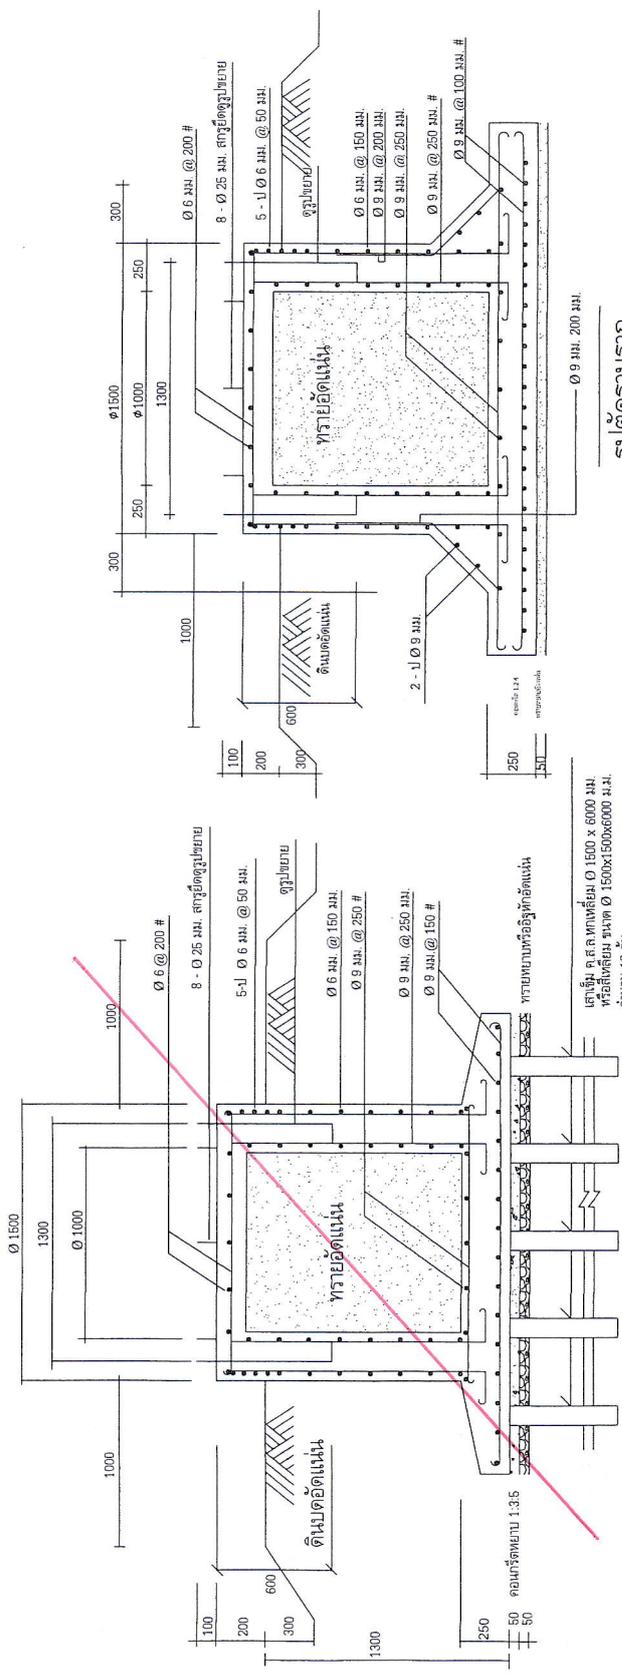


รูปตัดด้านขวา


รูปตัดด้านขวา

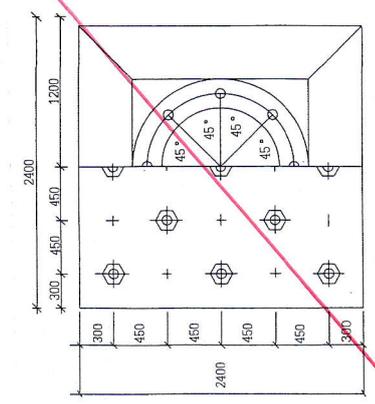

แปลนฐานรากชนิดตอกเสาเข็ม

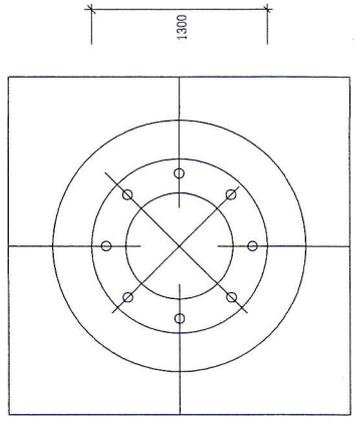

แปลนฐานรากชนิดไม่ตอกเสาเข็ม

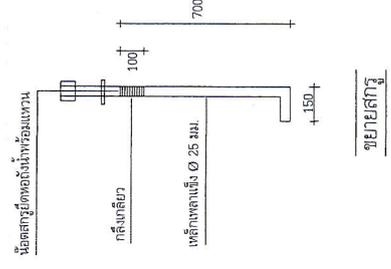

องค์การบริหารส่วนตำบลอายน่าโดย

เขียนแบบ นายเด่น วังแสน นายช่างโยธาชำนาญงาน อดต.อายน่าโดย	ตรวจแบบ นายทวีศักดิ์ แสนชัยภูมิ ผู้อำนวยการกองช่าง อดต.อายน่าโดย	เห็นชอบ นายพนมกร คู่นัด ปลัดองค์การบริหารส่วนตำบลอายน่าโดย	อนุมัติ นางจันทร์ทิพย์ คำอุ่น นายกองค์การบริหารส่วนตำบลอายน่าโดย	แบบเลขที่ 22/2561	โครงการ ก่อสร้างระบบประปา ถึงสูง 12 เมตร ความจุ 12 ลูกบาศก์เมตร
				สถานที่ก่อสร้าง บ้านนาผา หมู่ที่ 1 ตำบลอายน่าโดย อำเภอเวียงสา จังหวัดน่าน	แผนที่ 3/4

แบบแปลนมาตรฐานสำหรับโครงการขององค์การบริหารส่วนตำบล

2.40

โครงการก่อสร้างขององค์การบริหารส่วนตำบลอำเภอ...

โครงการ.....  
 ปริมาณงาน.....  
 ผู้รับจ้าง..... ที่อยู่..... เบอร์โทรศัพท์.....  
 วันเริ่มสัญญา..... วันสิ้นสุดสัญญา..... ระยะเวลาดำเนินงาน.....  
 วงเงินงบประมาณที่จัดไว้ได้รับ..... ราคาตกลง..... เงินค่าก่อสร้าง.....  
 ผู้ควบคุมงาน..... โทรศัพท์.....

- คณะกรรมการตรวจการจ้าง
- 1..... ประธานกรรมการ
  - 2..... กรรมการ
  - 3..... กรรมการ
  - 4..... กรรมการ
  - 5..... กรรมการ

งานก่อสร้างมีสร้างด้วยเงินภาษีของท่าน

แสดงข้อความป้าย	
มาตราส่วน	1 : 10

1. พื้นภายในผิวท้ง 1 ด้าน
2. ตัวหนังสือสีขาว ขนาดตัวหนังสือกำหนดตามความเหมาะสม ข้อความตามแบบที่กำหนดข้างบน
3. แผ่นป้ายผ้าไวนิล ขนาดกว้าง 1.20 เมตร , ยาว 2.40 เมตร
4. จุดติดตั้งป้ายกำหนดตามความเหมาะสมใช้สามารถมองเห็นได้ชัด

(ลงชื่อ).....ผู้ว่าจ้าง  
 (.....)  
 (ลงชื่อ).....ผู้รับจ้าง  
 (.....)  
 (ลงชื่อ).....พยาน  
 (.....)  
 (ลงชื่อ).....พยาน  
 (.....)

องค์การบริหารส่วนตำบลอำเภอ...		แบบเลขที่ 222661	โครงการ ก่อสร้างระบบประปา ถังสูง 12 เมตร ความจุ 12 ลูกบาศก์เมตร
เขียนแบบ	นายต้น วิ่งแดน	เห็นชอบ	อนุมัติ
		วันที่ 4/4	