

ตารางแสดงวงเงินงบประมาณที่ได้รับจัดสรรและราคากลางในงานจ้างก่อสร้าง

๑. ชื่อโครงการ โครงการก่อสร้างถนนคอนกรีตเสริมเหล็ก บ้านปางมอญ หมู่ ๗ ตำบลอ่าวนาไผ่
หน่วยงานเจ้าของโครงการ กองช่าง อบต.อ่าวนาไผ่ อำเภอเวียงสา จังหวัดน่าน

๒. วงเงินงบประมาณที่ได้รับจัดสรร ตามที่องค์การบริหารส่วนตำบลอ่าวนาไผ่ ได้รับจัดสรรงบประมาณ ตาม
ข้อบัญญัติงบประมาณรายจ่ายประจำปี พ.ศ. ๒๕๖๑ แผนงานอุตสาหกรรมและการโยธา งานก่อสร้างโครงสร้าง
พื้นฐาน หมวดงบประมาณ ประเภทค่าที่ดินและสิ่งก่อสร้าง ค่าก่อสร้างสิ่งสาธารณูปการ โครงการก่อสร้างถนน
คอนกรีตเสริมเหล็ก บ้านปางมอญ หมู่ ๗ จำนวน ๒ สาย สายที่ ๑ ขนาดกว้าง ๔ เมตร ยาว ๔๖ เมตร
หนา ๐.๑๕ เมตร สายที่ ๒ ขนาดกว้าง ๔ เมตร ยาว ๑๑๕ เมตร หนา ๐.๑๕ เมตร หรือมีพื้นที่รวมไม่น้อย
กว่า ๖๔๔ ตารางเมตร งบประมาณตั้งไว้ ๓๖๐,๐๐๐ บาท (สามแสนหกหมื่นบาทถ้วน)

๓. ลักษณะงาน

-**โดยสังเขป** โครงการก่อสร้างถนนคอนกรีตเสริมเหล็ก บ้านปางมอญ หมู่ ๗ จำนวน ๒ สาย สายที่ ๑ ขนาด
กว้าง ๔ เมตร ยาว ๔๖ เมตร หนา ๐.๑๕ เมตร สายที่ ๒ ขนาดกว้าง ๔ เมตร ยาว ๑๑๕ เมตร หนา
๐.๑๕ เมตร หรือมีพื้นที่รวมไม่น้อยกว่า ๖๔๔ ตารางเมตร รายละเอียดตามแบบและประมาณการขององค์การ
บริหารส่วนตำบลอ่าวนาไผ่ ราคากลางเป็นเงิน ๓๕๗,๐๐๐ บาท (สามแสนห้าหมื่นเจ็ดพันบาทถ้วน) ระยะเวลา
การดำเนินการ ๖๐ วัน

๔. ราคากลางคำนวณ ณ วันที่ กรกฎาคม ๒๕๖๑ เป็นเงิน ๓๕๗,๐๐๐ บาท (สามแสนห้าหมื่นเจ็ดพัน
บาทถ้วน)

๕. บัญชีประมาณราคากลาง

๕.๑ ปร.๔	จำนวน ๒	แผ่น
๕.๒ ปร.๕	จำนวน ๒	แผ่น
๕.๓ ปร.๖	จำนวน ๒	แผ่น
๕.๔ แบบแปลน	จำนวน ๘	แผ่น

๖. รายชื่อคณะกรรมการกำหนดราคากลาง

๖.๑ นายพนมกร คู่ผัด	ตำแหน่ง	ปลัดองค์การบริหารส่วนตำบลอ่าวนาไผ่
๖.๒ นายทวีศักดิ์ แม่นชัยภูมิ	ตำแหน่ง	ผู้อำนวยการกองช่าง
๖.๓ นางอรพิน เชื้อเมืองพาน	ตำแหน่ง	นักวิเคราะห์นโยบายและแผนชำนาญการ



ประกาศองค์การบริหารส่วนตำบลอ่าวนาไลย
เรื่อง ราคาากลางโครงการก่อสร้างถนนคอนกรีตเสริมเหล็ก บ้านปางมอญ หมู่ ๗
ตำบลอ่าวนาไลย อำเภอเวียงสา จังหวัดน่าน

ตามที่องค์การบริหารส่วนตำบลอ่าวนาไลย จะดำเนินการโครงการก่อสร้างถนนคอนกรีตเสริมเหล็ก บ้านปางมอญ หมู่ ๗ จำนวน ๒ สาย สายที่ ๑ ขนาดกว้าง ๔ เมตร ยาว ๔๖ เมตร หนา ๐.๑๕ เมตร สายที่ ๒ ขนาดกว้าง ๔ เมตร ยาว ๑๑๕ เมตร หนา ๐.๑๕ เมตร หรือมีพื้นที่รวมไม่น้อยกว่า ๖๔๔ ตารางเมตร รายละเอียดตามแบบและประมาณการขององค์การบริหารส่วนตำบลอ่าวนาไลย ราคากลางเป็นเงิน ๓๕๗,๐๐๐ บาท (สามแสนห้าหมื่นเจ็ดพันบาทถ้วน) ระยะเวลาการดำเนินการ ๖๐ วัน นั้น

อาศัยความตามมติคณะรัฐมนตรีเมื่อวันที่ ๑๓ มีนาคม ๒๕๕๕ กำหนดให้หน่วยงานบริหารราชการส่วนท้องถิ่นแต่งตั้งคณะกรรมการกำหนดราคากลางเพื่อทำหน้าที่พิจารณาราคาที่เหมาะสมและตามระเบียบกระทรวงมหาดไทยว่าด้วยการพัสดุของหน่วยการบริหารราชการส่วนท้องถิ่น พ.ศ. ๒๕๓๕ และแก้ไขเพิ่มเติมจนถึงปัจจุบันและตามมติคณะรัฐมนตรี เมื่อวันที่ ๑๒ กุมภาพันธ์ ๒๕๕๖ และหนังสือสำนักงาน ป.ป.ช. ด่วนที่สุด ที่ ปช ๐๐๐๑.๒๖/ว๐๐๒๗ ลงวันที่ ๑๙ กันยายน ๒๕๕๖ เรื่อง การเปิดเผยข้อมูลรายละเอียดค่าใช้จ่ายเกี่ยวกับการจัดซื้อจัดจ้าง และการคำนวณราคากลางนั้น

คณะกรรมการกำหนดราคากลาง ขอกำหนดราคากลางโครงการก่อสร้างถนนคอนกรีตเสริมเหล็ก บ้าน ปางมอญ หมู่ ๗ จำนวน ๒ สาย สายที่ ๑ ขนาดกว้าง ๔ เมตร ยาว ๔๖ เมตร หนา ๐.๑๕ เมตร สายที่ ๒ ขนาดกว้าง ๔ เมตร ยาว ๑๑๕ เมตร หนา ๐.๑๕ เมตร หรือมีพื้นที่รวมไม่น้อยกว่า ๖๔๔ ตารางเมตร รายละเอียดตามแบบและประมาณการขององค์การบริหารส่วนตำบลอ่าวนาไลย ราคากลางเป็นเงิน ๓๕๗,๐๐๐ บาท (สามแสนห้าหมื่นเจ็ดพันบาทถ้วน) ระยะเวลาการดำเนินการ ๖๐ วัน

จึงประกาศให้ทราบโดยทั่วกัน

ประกาศ ณ วันที่

เดือน กรกฎาคม พ.ศ. ๒๕๖๑

(ลงชื่อ).....

(นางจันทร์เพ็ญ คำอุ่น)

นายกองค์การบริหารส่วนตำบลอ่าวนาไลย

แบบสรุปเสนอราคากลางงานก่อสร้างทาง

โครงการก่อสร้างถนนคอนกรีตเสริมเหล็ก(คสล.) บ้านปางมอญ หมู่ 7 จำนวน 2 สายสายที่ 1 ขนาดกว้าง 4 ม.ยาว 46 ม.

หนา 0.15 ม. สายที่ 2 กว้าง 4 ม. ยาว 115 ม. หนา 0.15 ม. หรือมีพื้นที่รวมไม่น้อยกว่า 644 ตร.ม.

สถานที่ดำเนินการ บ้านปางมอญ หมู่ที่ 7 ตำบลอ่าวนาไผ่ อำเภอเวียงสา จังหวัดน่าน

หน่วยงาน องค์การบริหารส่วนตำบลอ่าวนาไผ่ กองช่าง

แบบ ปร.4 และ ปร.5 ที่แนบ มีจำนวน 2 ชุด

คำนวณราคากลาง เมื่อวันที่ 12 กรกฎาคม 2561

ลำดับที่	รายการ	ค่าก่อสร้าง (บาท)	หมายเหตุ
1	ประเภทงานทาง	357,211.00	
2	ป้ายโครงการ 1 ป้าย		
สรุป	รวมค่าก่อสร้างทั้งโครงการ / งานก่อสร้าง	357,211.00	
	ราคากลาง	357,000	

ราคากลาง

สามแสนห้าหมื่นเจ็ดพันบาทถ้วน

หมายเหตุ ได้ถือเฉลี่ยค่าอำนาจการ ค่าความผันผวนไว้ในราคา กำไรและภาษีต่อหน่วยงานหลักข้างต้นแล้ว

ระยะเวลาก่อสร้าง 60 วัน

ขนาดหรือเนื้อที่อาคาร จำนวน644.....ตร.ม. เฉลี่ย.....554.34.....บาท / ม.

(ลงชื่อ).....

(นายพนมกร คู่ผัด)

ประธานกรรมการกำหนดราคากลาง

(ลงชื่อ).....

(นายทวีศักดิ์ แม่นชัยภูมิ)

กรรมการกำหนดราคากลาง

(ลงชื่อ).....

(นางอรพิน เชื้อเมืองพาน)

กรรมการกำหนดราคากลาง

แบบสรุปราคาค่าก่อสร้าง

ส่วนราชการ องค์การบริหารส่วนตำบลอ่าวนาโหล อำเภอเวียงสา จังหวัดน่าน

โครงการก่อสร้างถนนคอนกรีตเสริมเหล็ก(คสล.) บ้านปางมอญ หมู่ 7 จำนวน 2 สายสายที่ 1 ขนาดกว้าง 4 ม. ยาว 46 ม.

หนา 0.15 ม. สายที่ 2 กว้าง 4 ม. ยาว 115 ม. หนา 0.15 ม. หรือมีพื้นที่รวมไม่น้อยกว่า 644 ตร.ม.

สถานที่ดำเนินการ บ้านปางมอญ หมู่ที่ 7 ตำบลอ่าวนาโหล อำเภอเวียงสา จังหวัดน่าน

หน่วยงาน องค์การบริหารส่วนตำบลอ่าวนาโหล กองช่าง

แบบ ปร.4 ที่แนบ มีจำนวน 1 หน้า

คำนวณราคากลาง เมื่อวันที่ 12 กรกฎาคม 2561

ลำดับที่	รายการ	ต้นทุน (บาท)	Factor F	ค่าก่อสร้าง (บาท)	หมายเหตุ
1	ประเภทงานทาง	262,809.65	1.3592	357,211	*เงินล่วงหน้าจ่าย = 15%
2	ป้ายโครงการ 1 ป้าย				*ดอกเบี้ยเงินกู้ = 6% / ปี
					*เงินประกันผลงานหัก = 0%
					*ค่าภาษีมูลค่าเพิ่ม(VAT) = 7%
สรุป	รวมค่าก่อสร้างเป็นเงิน			357,211	
	คิดเป็นเงินประมาณ			357,000	

สามแสนห้าหมื่นเจ็ดพันบาทถ้วน

หมายเหตุ ได้ถือเฉลี่ยค่าอำนาจการ ค่าความผันผวนไว้ในราคา กำไรและภาษีต่อหน่วยงานหลักข้างต้นแล้ว

ระยะเวลาก่อสร้าง 60 วัน

ขนาดหรือเนื้อที่อาคาร จำนวน644.....ตร.ม. เฉลี่ย.....554.34.....บาท / ม.

(ลงชื่อ).....

(นายพนมกร ดู่ผัด)

ประธานกรรมการกำหนดราคากลาง

(ลงชื่อ).....

(นายทวีศักดิ์ แม่นชัยภูมิ)

กรรมการกำหนดราคากลาง

(ลงชื่อ).....

(นางอรพิน เชื้อเมืองพาน)

กรรมการกำหนดราคากลาง

แบบแสดงรายการ ปริมาณงาน และราคา

โครงการก่อสร้างถนนคอนกรีตเสริมเหล็ก (คสล.) บ้านปางมอญ หมู่ 7 จำนวน 2 สาย สายที่ 1 ขนาดกว้าง 4 ม.ยาว 46 ม.หนา 0.15 ม.

สายที่ 2 กว้าง 4 ม.ยาว 115 ม.หนา 0.15 ม. หรือมีพื้นที่รวมไม่น้อยกว่า 644 ตร.ม.

แบบเลขที่ 10/2561

ประมาณการเลขที่ 10/2561

สถานที่ดำเนินการ บ้านปางมอญ หมู่ที่ 7 ตำบลอ่าวนาโดย อำเภอเวียงสา จังหวัดน่าน

หน่วยงาน องค์การบริหารส่วนตำบลอ่าวนาโดย กองช่าง

เมื่อวันที่ 12 กรกฎาคม 2561

คำนวณราคากลางโดย

(นายเด่น วิงแสน) ตำแหน่งนายช่างโยธาชำนาญงาน

ที่	รายการ	จำนวน	หน่วย	ราคาวัสดุ - ค่าแรง - ต่อหน่วย			รวมเงิน (บาท)	หมายเหตุ
				วัสดุ	ค่าแรง	รวม		
1	ปรับระดับพื้นทางเดิม	644	ตร.ม.	-	3	3	1,932.00	
2	ทรายรองพื้น(หลวม)	32.00	ลบ.ม.	373.83	99	472.83	15,130.56	
3	คอนกรีต ค2 (ใช้หินโรงม่เท่านั้น)	96.60	ลบ.ม.	1,522	436	1,958	189,142.80	
4	ไม้แบบ คัด 25 %	18.00	ลบ.พ.	650	-	650	11,700.00	
5	ค่าแรงประกอบแบบ	72.00	ตร.ม.	-	133	133	9,576.00	
6	เหล็ก RB 15 SR.24	0.40	ตัน	20,803.74	3,300	24,103.74	9,641.49	
7	ตะแกรงเหล็กสำเร็จรูป 4 มม.@ 0.20x0.20 ม.	644	ตร.ม.	29.91	-	29.91	19,262.04	
8	ค่าแรงตะแกรงเหล็ก	644	ตร.ม.	-	5	5.00	3,220.00	
9	ท่อ พีวีซี 6 หนุ	2.00	เส้น	15.00	-	15.00	30.00	
10	ข้อปิดตัน พีวีซี 6 หนุ .	16	ตัว	5.61	-	5.61	89.76	
11	โพน	9	แผ่น	120	-	120	1,080.00	
12	แอสฟัลท์	28	ลิตร	20	-	20	560.00	
13	ค่าแรงยาแนวรอยต่อ	289	เมตร	-	5	5	1,445.00	
14	ป้ายโครงการ	1.00	ป้าย	0.00	-	-	-	
15	รวมค่าวัสดุ + ค่าแรงงาน	-	-	-	-	-	262,809.65	

สองแสนหกหมื่นสองพันแปดร้อยเก้าบาทหกสิบบห้าสตางค์

(ลงชื่อ).....ผู้เห็นชอบโครงการ

(นายพนมกร ตูผัด)


ตำแหน่ง ปลัดองค์การบริหารส่วนตำบลอ่าวนาโดย

(ลงชื่อ).....ผู้อนุมัติโครงการ

(นางจันทร์เพ็ญ คำอุ่น)

ตำแหน่ง นายกองค์การบริหารส่วนตำบลอ่าวนาโดย

แผนที่โดยสังเขปโครงการก่อสร้างถนนคอนกรีตเสริมเหล็ก จำนวน 2 สาย สายที่ 1 ขนาดกว้าง 4 ม. ยาว 46 ม. หน้า 0.15 ม.
 สายที่ 2 ขนาดกว้าง 4 ม. ยาว 115 ม. หน้า 0.15 ม. หรือมีพื้นที่รวมไม่น้อยกว่า 644 ตร.ม.
 สถานที่ดำเนินการ บ้านปางมอญ หมู่ที่ 7 ตำบลอัยยาไฉย อำเภอเวียงสา จังหวัดน่าน

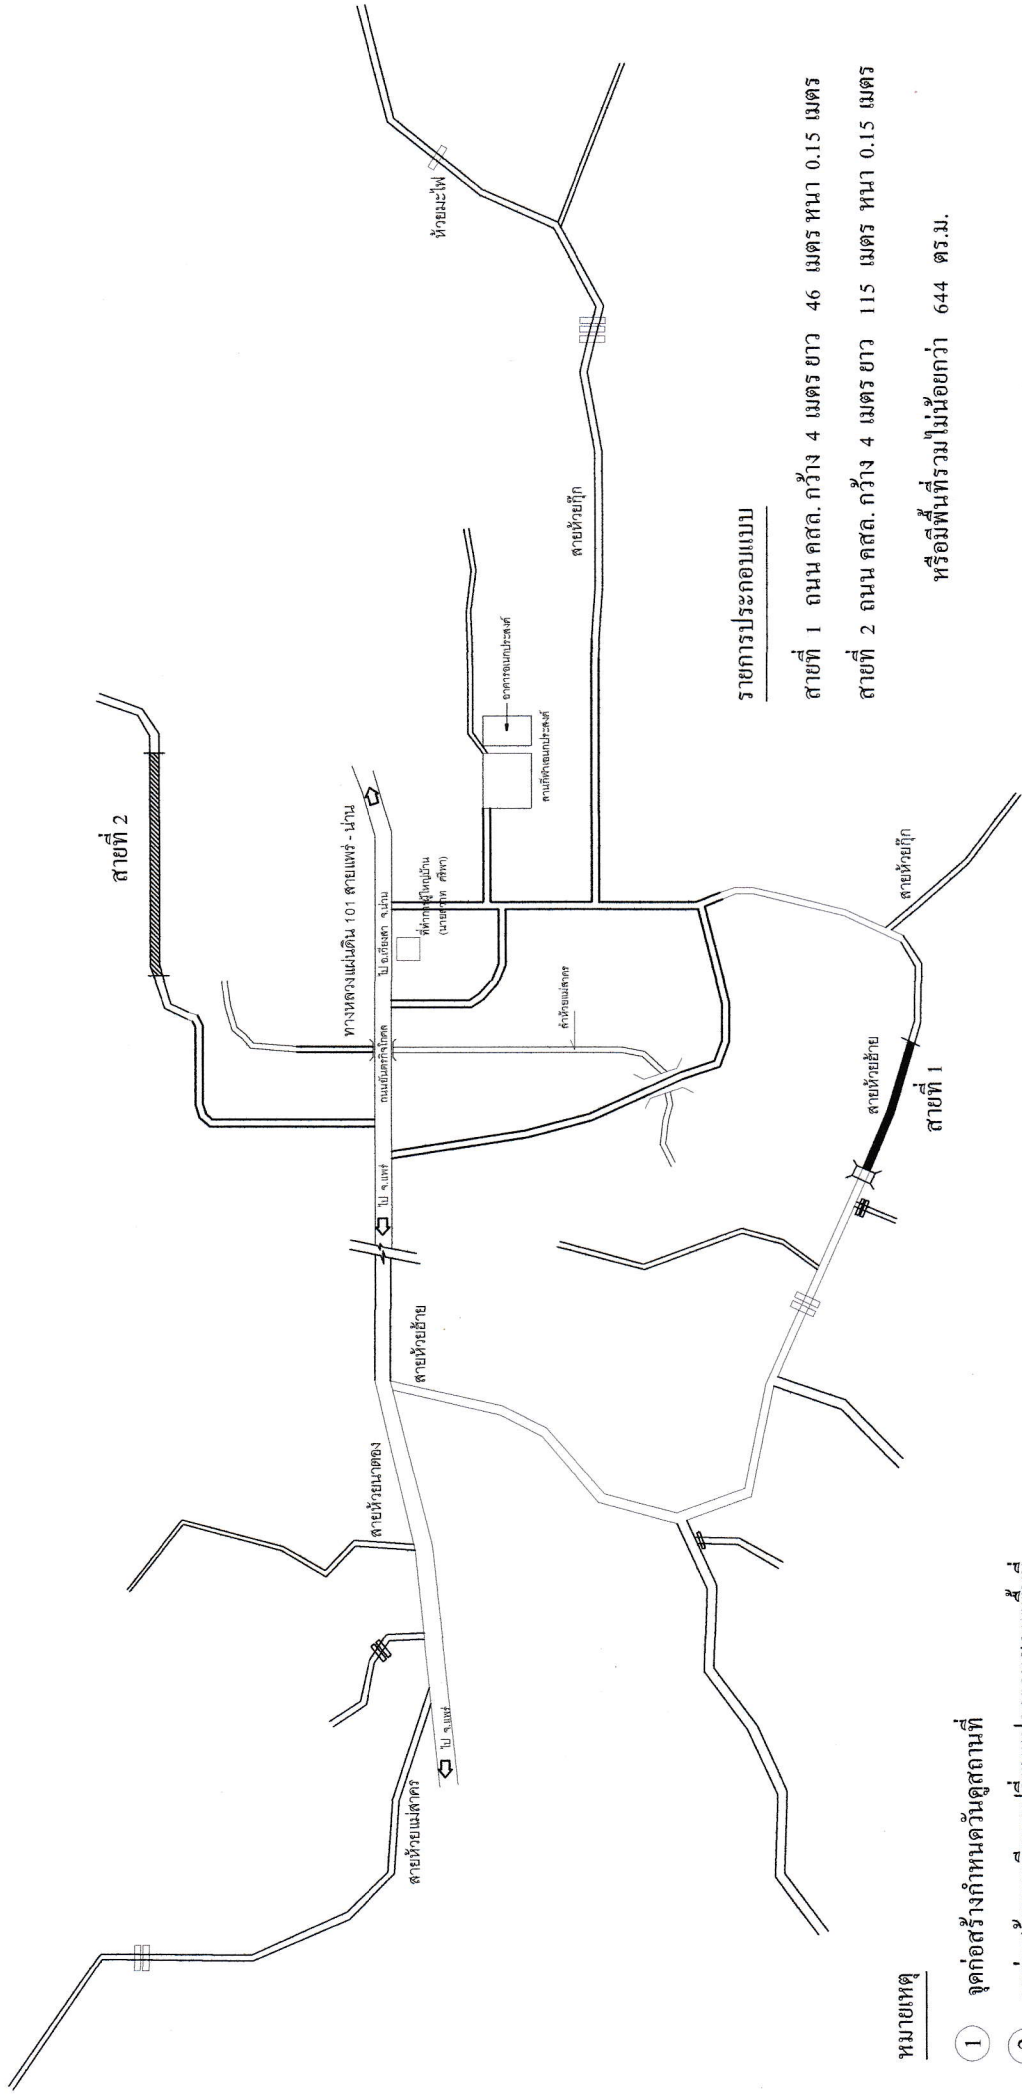

หมายเหตุ


- ① จุดก่อสร้างกำหนดวันดูสถานที่
- ② จุดก่อสร้างอาจมีการเปลี่ยนแปลงตามสภาพพื้นที่

รายการประกอบแบบ

- สายที่ 1 ถนน คสล. กว้าง 4 เมตร ยาว 46 เมตร หน้า 0.15 เมตร
 - สายที่ 2 ถนน คสล. กว้าง 4 เมตร ยาว 115 เมตร หน้า 0.15 เมตร
- หรือมีพื้นที่รวมไม่น้อยกว่า 644 ตร.ม.

องค์การบริหารส่วนตำบลอัยยาไฉย	
แบบเลขที่ 10/2561	โครงการ ก่อสร้างถนน คสล. จำนวน 2 สาย สายที่ 1 ขนาดกว้าง 4 ม. ยาว 46 ม. หน้า 0.15 ม. สายที่ 2 ขนาดกว้าง 4 ม. ยาว 115 ม. หน้า 0.15 ม. หรือมีพื้นที่รวมไม่น้อยกว่า 644 ตร.ม.
สถานที่ก่อสร้าง	บ้านปางมอญ หมู่ที่ 7 ตำบลอัยยาไฉย อำเภอเวียงสา จังหวัดน่าน
อนุมัติ	อนุมัติ นางจันทร์เพ็ญ คุ้มขุน
เห็นชอบ	เห็นชอบ นายพนมกร ตูสวัสดิ์ ปลัดองค์การบริหารส่วนตำบลอัยยาไฉย
ตรวจสอบ	ตรวจสอบ นายทวีศักดิ์ แมนชัยภูมิ ผู้อำนวยการกองช่าง อบต. อัยยาไฉย
เขียนแบบ	เขียนแบบ นายเด่น วิเศษ นายช่างโยธา อบต. อัยยาไฉย
นายกองเอกการบริหารส่วนตำบลอัยยาไฉย	
แผ่นที่	1/8


โครงการ ก่อสร้างถนนคอนกรีตเสริมเหล็ก จำนวน 2 สาย สายที่ 1 ขนาดกว้าง 4 ม. ยาว 46 ม. หน้า 0.15 ม.
 สายที่ 2 ขนาดกว้าง 4 ม. ยาว 115 ม. หน้า 0.15 ม. หรือมีพื้นที่รวมไม่น้อยกว่า 644 ตร.ม.
 สถานที่ดำเนินการ บ้านปางมอญ หมู่ที่ 7 ตำบลอำเภอน้ำโดย อำเภอยางลา จังหวัดน่าน

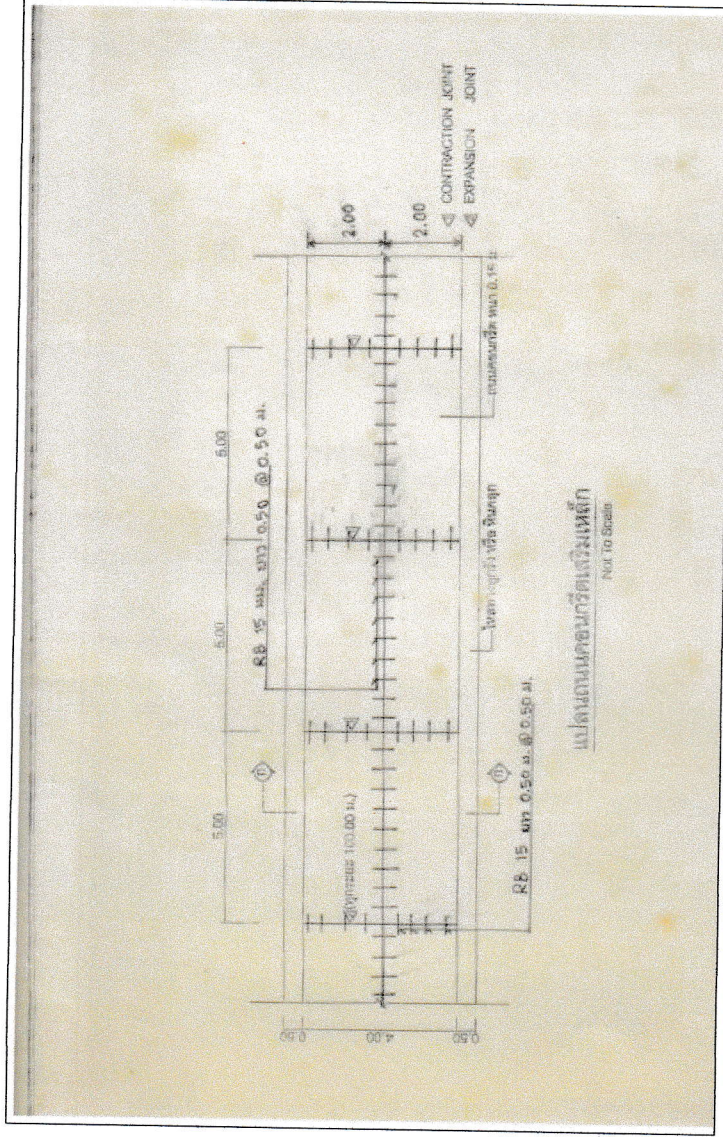

องค์การบริหารส่วนตำบลอำเภอน้ำโดย



เขียนแบบ	ตรวจแบบ	เห็นชอบ	อนุมัติ	แบบเลขที่ 10/2561	โครงการ ก่อสร้างถนนคอนกรีตเสริมเหล็ก จำนวน 2 สาย สายที่ 1 ขนาดกว้าง 4 ม. ยาว 46 ม. หน้า 0.15 ม. สายที่ 2 ขนาดกว้าง 4 ม. ยาว 115 ม. หน้า 0.15 ม. หรือมีพื้นที่รวมไม่น้อยกว่า 644 ตร.ม.
นายเคน ว่างแสน	นายทวีศักดิ์ ว่างชัยภูมิ	นายพนมกร คู่มืด	นางจันทร์เพ็ญ คำอุ่น	สถานที่ก่อสร้าง	บ้านปางมอญ หมู่ที่ 7 ตำบลอำเภอน้ำโดย อำเภอยางลา จังหวัดน่าน
นายช่างโยธาชำนาญงาน อบต.อำเภอน้ำโดย	ผู้ชำนาญการกองช่าง อบต.อำเภอน้ำโดย	ปลัดองค์การบริหารส่วนตำบลอำเภอน้ำโดย	นายกองค์การบริหารส่วนตำบลอำเภอน้ำโดย	แผ่นที่	2/8

โครงการก่อสร้างถนนคอนกรีตเสริมเหล็ก จำนวน 2 สาย สายที่ 1 ขนาดกว้าง 4 ม. ยาว 46 ม. หน้า 0.15 ม.
 สายที่ 2 ขนาดกว้าง 4 ม. ยาว 115 ม. หน้า 0.15 ม. หรือมีพื้นที่รวมไม่น้อยกว่า 644 ตร.ม.
 สถานที่ดำเนินการ บ้านปางมอย หมู่ที่ 7 ตำบลอ่าวนาโดย อำเภอเวียงสา จังหวัดน่าน

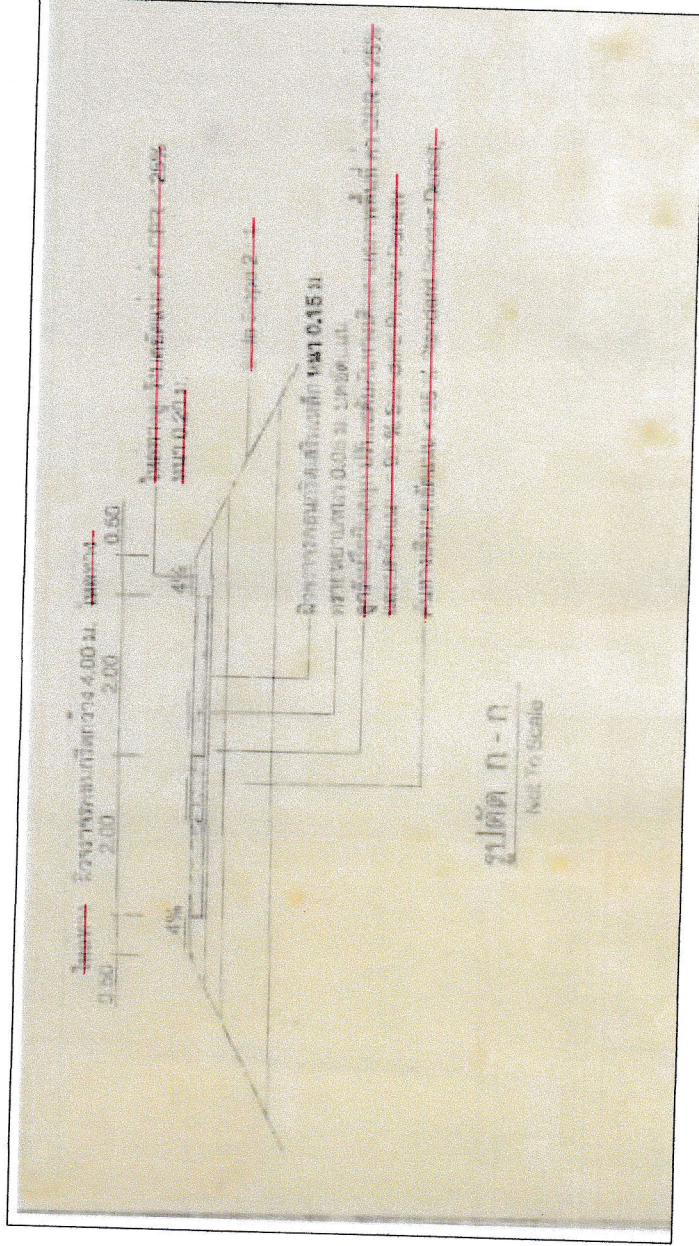

ชื่อแบบ นายเด่น จังแสน นายช่างโยธาชำนาญงาน อบต.อ่าวนาโดย		ตรวจสอบ นายทวีศักดิ์ แสนชัยภูมิ ผู้อำนวยการกองช่าง อบต.อ่าวนาโดย	อนุมัติ นางจันทรีทิพย์ คำจุ่น นายกองค์การบริหารส่วนตำบลอ่าวนาโดย	แบบเลขที่ 10/2561 โครงการ ก่อสร้างถนนคอนกรีตเสริมเหล็ก จำนวน 2 สาย สายที่ 1 ขนาดกว้าง 4 ม. ยาว 46 ม. หน้า 0.15 ม. สายที่ 2 ขนาดกว้าง 4 ม. ยาว 115 ม. หน้า 0.15 ม. หรือมีพื้นที่รวมไม่น้อยกว่า 644 ตร.ม. สถานที่ก่อสร้าง บ้านปางมอย หมู่ที่ 7 ตำบลอ่าวนาโดย อำเภอเวียงสา จังหวัดน่าน
--	--	--	--	---

โครงการก่อสร้างถนนคอนกรีตเสริมเหล็ก จำนวน 2 สาย สายที่ 1 ขนาดกว้าง 4 ม. ยาว 46 ม. หน้า 0.15 ม.
 สายที่ 2 ขนาดกว้าง 4 ม. ยาว 115 ม. หน้า 0.15 ม. หรือมีพื้นที่รวมไม่น้อยกว่า 644 ตร.ม.
 สถานที่ดำเนินการ บ้านปางมอญ หมู่ที่ 7 ตำบลอายน่าโดย อำเภอเวียงสา จังหวัดน่าน

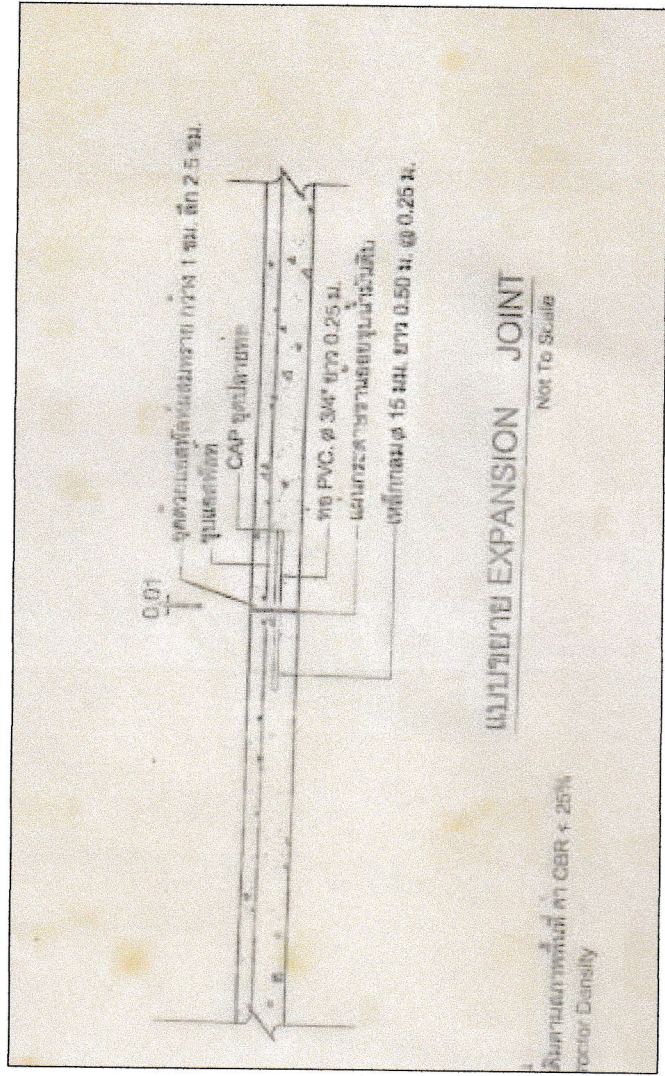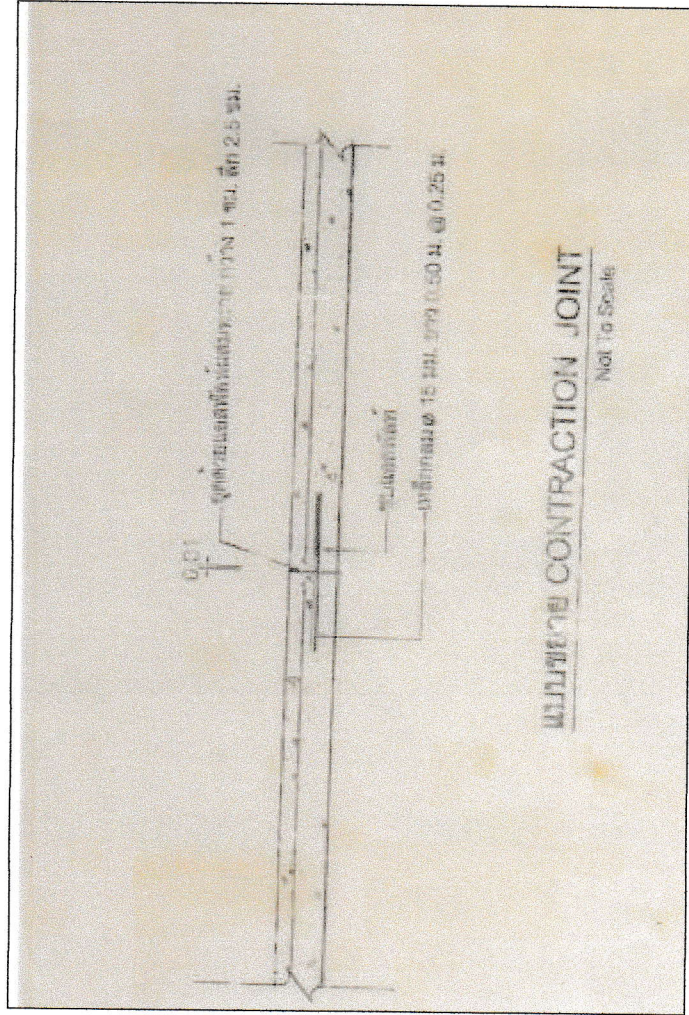

องค์การบริหารส่วนตำบลอายน่าโดย			
เขียนแบบ	นายเด่น วัจน	ตรวจสอบ	นางรุ่งนภร คุ้ม
นายช่างโยธาสำนักงาน อบต.อายน่าโดย	นายทศศักดิ์ แซ่ชัยภูมิ	เห็นชอบ	นางรุ่งนภร คุ้ม
	ผู้อำนวยการกองช่าง อบต.อายน่าโดย	ปลัดองค์การบริหารส่วนตำบลอายน่าโดย	นายกองค์การบริหารส่วนตำบลอายน่าโดย
แบบเลขที่ 10/2561	โครงการ ก่อสร้างถนนคอนกรีตเสริมเหล็ก จำนวน 2 สาย สายที่ 1 ขนาดกว้าง 4 ม. ยาว 46 ม. หน้า 0.15 ม. สายที่ 2 ขนาดกว้าง 4 ม. ยาว 115 ม. หน้า 0.15 ม. หรือมีพื้นที่รวมไม่น้อยกว่า 644 ตร.ม.	สถานที่ก่อสร้าง	บ้านปางมอญ หมู่ที่ 7 ตำบลอายน่าโดย อำเภอเวียงสา จังหวัดน่าน
			แผนที่
			5/8


หมายเหตุ
 1. ผู้รับจ้างต้องทำการทดสอบและตรวจรับคุณภาพจากตามมาตรฐานที่กำหนดไว้ในแบบก่อสร้าง
 สำหรับชั้นพื้นผิวจราจร ซึ่งตรงพื้นที่ทาง ไหลทาง ทุกๆ ระยะ 50-100 ม. หรือ ขึ้นอยู่กับพื้นที่ก่อสร้าง
 ผู้ควบคุมงาน และ คณะกรรมการตรวจรับงานจะเป็นผู้ตรวจ
 2. ผู้รับจ้างต้องเก็บตัวอย่างส่งห้องปฏิบัติการ 3 ตัวอย่าง ทุกๆ 3 กิโลเมตร หรือ เป็นแบบทุกกิโลเมตร
 และทำการส่ง 30 กรัม ไปเก็บตัวอย่างพื้นที่ 3 ตัวอย่าง หรือ ขึ้นอยู่กับจุดตรวจที่ตรวจรับงาน
 3. หากมีความจำเป็นจะต้องทดสอบรับตรวจส่งคุณภาพจากภายนอก และนำผลมาใช้ในการประเมินราคา
 ให้นำมาตรฐานที่อ้างอิงไว้ ผู้ควบคุมงาน และ คณะกรรมการตรวจรับงาน เป็นเกณฑ์ในการประเมินราคา
 ค่าใช้จ่ายทั้งสิ้น

สำนักงานโยธาธิการ และผังเมือง	
กรมโยธาธิการ และผังเมือง	
เจ้าหน้า	
ตำแหน่ง	
แบบมาตรฐาน งานถนนคอนกรีต	
ภายในหมู่บ้าน	
เลขที่ 3	



แผนที่	7/8

โครงการก่อสร้างถนนคอนกรีตเสริมเหล็ก จำนวน 2 สาย สายที่ 1 ขนาดกว้าง 4 ม. ยาว 46 ม. หน้า 0.15 ม.
 สายที่ 2 ขนาดกว้าง 4 ม. ยาว 115 ม. หน้า 0.15 ม. หรือมีพื้นที่รวมไม่น้อยกว่า 644 ตร.ม.
 สถานที่ดำเนินการ บ้านปางมอญ หมู่ที่ 7 ตำบลอ่าวน้ำไหล อำเภอเวียงสา จังหวัดน่าน

แบบป้ายมาตรฐานสำหรับโครงการขององค์กรบริหารส่วนตำบล(กรณี)

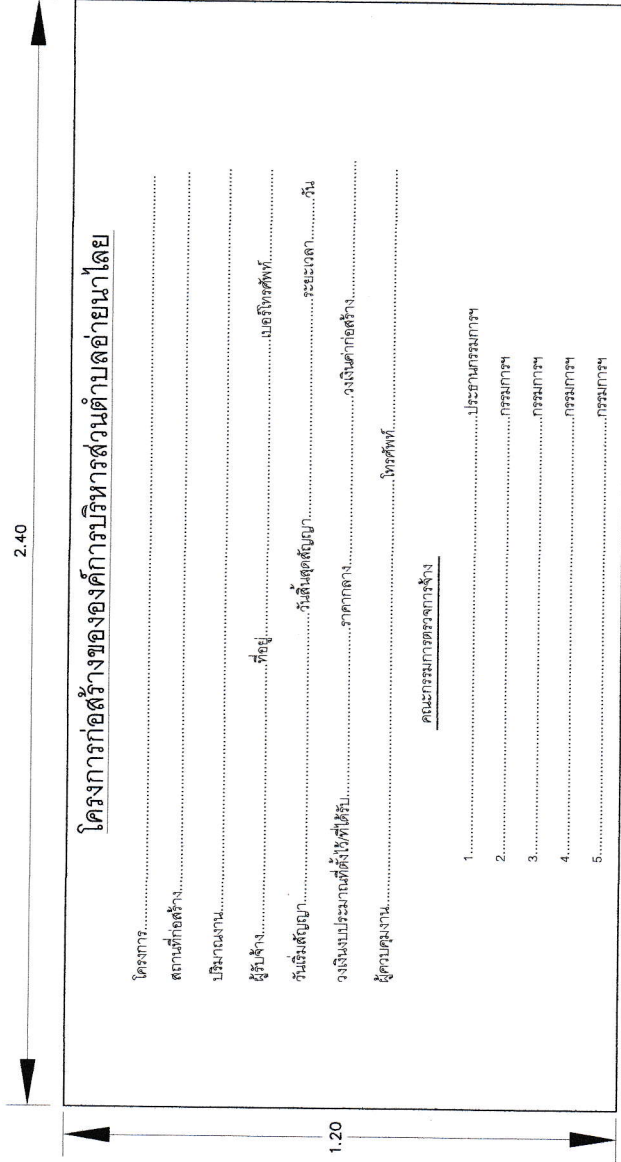

แสดงข้อความป้าย	
มาตรฐาน	1 : 10

1. พื้นที่ก่อสร้าง 1 ด้าน
2. ตัวหนังสือสีฟ้า ขนาดตัวหนังสือกำหนดตามความเหมาะสม ข้อความตามแบบที่กำหนดข้างบน
3. แผ่นสีน้ำเงิน ขนาดกว้าง 1.20 เมตร, ยาว 2.40 เมตร ติดแน่นไม่ฉีกขาด 4 มม.
4. จุดติดตั้งป้ายกำหนดตามความเหมาะสมให้สามารถมองเห็นได้ชัด

เขียนแบบ นายเด่น วิ่งแสน นายช่างโยธาชำนาญงาน อบต.อ่าวน้ำไหล		๓ นายทวีศักดิ์ แม่ชัยภูมิ ผู้อำนวยการกองช่าง อบต.อ่าวน้ำไหล	เห็นชอบ นายพนมกร คู่งัด ปลัดองค์การบริหารส่วนตำบลอ่าวน้ำไหล	อนุมัติ นางจันทรีเพ็ญ คำคุณ นายกองค์การบริหารส่วนตำบลอ่าวน้ำไหล	อนุมัติ 10/2561 โครงการ ก่อสร้างถนน คสล. จำนวน 2 สาย สายที่ 1 ขนาดกว้าง 4 ม. ยาว 46 ม. หน้า 0.15 ม. สายที่ 2 ขนาดกว้าง 4 ม. ยาว 115 ม. หน้า 0.15 ม. หรือมีพื้นที่รวมไม่น้อยกว่า 644 ตร.ม.	องค์การบริหารส่วนตำบลอ่าวน้ำไหล
			สถานที่ก่อสร้าง บ้านปางมอญ หมู่ที่ 7 ตำบลอ่าวน้ำไหล อำเภอเวียงสา จังหวัดน่าน	แผนที่ 8/8		