

ตารางแสดงวงเงินงบประมาณที่ได้รับจัดสรรและราคากลางในงานจ้างก่อสร้าง

๑. ชื่อโครงการ โครงการก่อสร้างถนนคอนกรีตเสริมเหล็ก บ้านชมพู หมู่ ๘ ตำบลอ่าวนาไผ่
หน่วยงานเจ้าของโครงการ กองช่าง อบต.อ่าวนาไผ่ อำเภอเวียงสา จังหวัดน่าน

๒. วงเงินงบประมาณที่ได้รับจัดสรร ตามที่องค์การบริหารส่วนตำบลอ่าวนาไผ่ ได้รับจัดสรรงบประมาณ ตาม
ข้อบัญญัติงบประมาณรายจ่ายประจำปี พ.ศ. ๒๕๖๑ แผนงานอุตสาหกรรมและการโยธา งานก่อสร้างโครงสร้าง
พื้นฐาน หมวดงบประมาณ ประเภทค่าที่ดินและสิ่งก่อสร้าง ค่าก่อสร้างสิ่งสาธารณูปการ โครงการก่อสร้างถนน
คอนกรีตเสริมเหล็ก บ้านชมพู หมู่ ๘ จำนวน ๒ สาย สายที่ ๑ ขนาดกว้าง ๔ เมตร ยาว ๗๕ เมตร หนา
๐.๑๕ เมตร สายที่ ๒ ขนาดกว้าง ๔ เมตร ยาว ๑๐๕ เมตร หนา ๐.๑๕ เมตร หรือมีพื้นที่รวมไม่น้อยกว่า
๗๒๐ ตารางเมตร งบประมาณตั้งไว้ ๔๐๐,๐๐๐ บาท (สี่แสนบาทถ้วน)

๓. ลักษณะงาน

-**โดยสังเขป** โครงการก่อสร้างถนนคอนกรีตเสริมเหล็ก บ้านชมพู หมู่ ๘ จำนวน ๒ สาย สายที่ ๑ ขนาดกว้าง
๔ เมตร ยาว ๗๕ เมตร หนา ๐.๑๕ เมตร สายที่ ๒ ขนาดกว้าง ๔ เมตร ยาว ๑๐๕ เมตร หนา ๐.๑๕
เมตร หรือมีพื้นที่รวมไม่น้อยกว่า ๗๒๐ ตารางเมตร รายละเอียดตามแบบและประมาณการขององค์การบริหาร
ส่วนตำบลอ่าวนาไผ่ ราคากลางเป็นเงิน ๓๙๙,๕๐๐ บาท (สามแสนเก้าหมื่นเก้าพันห้าร้อยบาทถ้วน) ระยะเวลา
การดำเนินการ ๖๐ วัน

๔. ราคากลางคำนวณ ณ วันที่ ๑๗ กรกฎาคม ๒๕๖๑ เป็นเงิน ๓๙๙,๕๐๐ บาท (สามแสนเก้าหมื่นเก้าพัน
ห้าร้อยบาทถ้วน)

๕. บัญชีประมาณราคากลาง

๕.๑ ปร.๔	จำนวน ๒ แผ่น
๕.๒ ปร.๕	จำนวน ๒ แผ่น
๕.๓ ปร.๖	จำนวน ๒ แผ่น
๕.๔ แบบแปลน	จำนวน ๘ แผ่น

๖. รายชื่อคณะกรรมการกำหนดราคากลาง

๖.๑ นายพนมกร ตูผัด	ตำแหน่ง ปลัดองค์การบริหารส่วนตำบลอ่าวนาไผ่
๖.๒ นายทวีศักดิ์ แมนชัยภูมิ	ตำแหน่ง ผู้อำนวยการกองช่าง
๖.๓ นางสาวเบญญาภา ขจรวุฒิชัย	ตำแหน่ง รองปลัดองค์การบริหารส่วนตำบลอ่าวนาไผ่



ประกาศองค์การบริหารส่วนตำบลอ่าวนาไลย
เรื่อง ราคาากลางโครงการก่อสร้างถนนคอนกรีตเสริมเหล็ก บ้านชมพู่ หมู่ ๘
ตำบลอ่าวนาไลย อำเภอเวียงสา จังหวัดน่าน

ตามที่องค์การบริหารส่วนตำบลอ่าวนาไลย จะดำเนินการโครงการก่อสร้างถนนคอนกรีตเสริมเหล็ก บ้านชมพู่ หมู่ ๘ จำนวน ๒ สาย สายที่ ๑ ขนาดกว้าง ๔ เมตร ยาว ๗๕ เมตร หนา ๐.๑๕ เมตร สายที่ ๒ ขนาดกว้าง ๔ เมตร ยาว ๑๐๕ เมตร หนา ๐.๑๕ เมตร หรือมีพื้นที่รวมไม่น้อยกว่า ๗๒๐ ตารางเมตร รายละเอียดตามแบบและประมาณการขององค์การบริหารส่วนตำบลอ่าวนาไลย ราคาากลางเป็นเงิน ๓๙๙,๕๐๐ บาท (สามแสนเก้าหมื่นเก้าพันห้าร้อยบาทถ้วน) ระยะเวลาการดำเนินการ ๖๐ วันนั้น

อาศัยความตามมติคณะรัฐมนตรีเมื่อวันที่ ๑๓ มีนาคม ๒๕๕๕ กำหนดให้หน่วยงานบริหารราชการส่วนท้องถิ่นแต่งตั้งคณะกรรมการกำหนดราคาากลางเพื่อทำหน้าที่พิจารณาราคาที่เหมาะสมและตามระเบียบกระทรวงมหาดไทยว่าด้วยการพัสดุของหน่วยการบริหารราชการส่วนท้องถิ่น พ.ศ. ๒๕๓๕ และแก้ไขเพิ่มเติมจนถึงปัจจุบันและตามมติคณะรัฐมนตรี เมื่อวันที่ ๑๒ กุมภาพันธ์ ๒๕๕๖ และหนังสือสำนักงาน ป.ป.ช. ด่วนที่สุด ที่ ปช ๐๐๐๑.๒๖/ว๐๐๒๗ ลงวันที่ ๑๙ กันยายน ๒๕๕๖ เรื่อง การเปิดเผยข้อมูลรายละเอียดค่าใช้จ่ายเกี่ยวกับการจัดซื้อจัดจ้าง และการคำนวณราคาากลางนั้น

คณะกรรมการกำหนดราคาากลาง ขอกำหนดราคาากลางโครงการก่อสร้างถนนคอนกรีตเสริมเหล็ก บ้านชมพู่ หมู่ ๘ จำนวน ๒ สาย สายที่ ๑ ขนาดกว้าง ๔ เมตร ยาว ๗๕ เมตร หนา ๐.๑๕ เมตร สายที่ ๒ ขนาดกว้าง ๔ เมตร ยาว ๑๐๕ เมตร หนา ๐.๑๕ เมตร หรือมีพื้นที่รวมไม่น้อยกว่า ๗๒๐ ตารางเมตร รายละเอียดตามแบบและประมาณการขององค์การบริหารส่วนตำบลอ่าวนาไลย ราคาากลางเป็นเงิน ๓๙๙,๕๐๐ บาท (สามแสนเก้าหมื่นเก้าพันห้าร้อยบาทถ้วน) ระยะเวลาการดำเนินการ ๖๐ วัน

จึงประกาศให้ทราบโดยทั่วกัน

ประกาศ ณ วันที่ ๑๗ เดือน กรกฎาคม พ.ศ. ๒๕๖๑

(ลงชื่อ).....

(นางจันทร์เพ็ญ คำอุ่น)

นายกองค์การบริหารส่วนตำบลอ่าวนาไลย

แบบสรุปเสนอราคากลางงานก่อสร้างทาง

โครงการก่อสร้างถนนคอนกรีตเสริมเหล็ก (คสล.) บ้านชมพู หมู่ 8 จำนวน 2 สาย สายที่ 1 ขนาดกว้าง 4 ม.ยาว 75 ม.

หนา 0.15 ม. สายที่ 2 กว้าง 4 ม. ยาว 105 ม. หนา 0.15 ม. หรือมีพื้นที่รวมไม่น้อยกว่า 720 ตร.ม.

สถานที่ดำเนินการ บ้านชมพู หมู่ที่ 8 ตำบลอ่าวนาโหล อำเภอเวียงสา จังหวัดน่าน

หน่วยงาน องค์การบริหารส่วนตำบลอ่าวนาโหล กงซ่าง

แบบ ปร.4 และ ปร.5 ที่แนบ มีจำนวน 2 ชุด

คำนวณราคากลาง เมื่อวันที่ ๑๗ กรกฎาคม 2561

ลำดับที่	รายการ	ค่าก่อสร้าง (บาท)	หมายเหตุ
1	ประเภทงานทาง	399,725.00	
2	ป้ายโครงการ 1 ป้าย		
สรุป	รวมค่าก่อสร้างทั้งโครงการ / งานก่อสร้าง	399,725.00	
	ราคากลาง	399,500	

ราคากลาง

สามแสนเก้าหมื่นเก้าพันห้าร้อยบาทถ้วน

หมายเหตุ ได้ถัวเฉลี่ยค่าอำนาจการ ค่าความผันผวนไว้ในราคา กำไรและภาษีต่อหน่วยงานหลักข้างต้นแล้ว

ระยะเวลาก่อสร้าง 60 วัน

ขนาดหรือเนื้อที่อาคาร จำนวน720.....ตร.ม. เฉลี่ย.....554.86.....บาท / ม.

(ลงชื่อ).....

(นายพนมกร คู่ผัด)

ประธานกรรมการกำหนดราคากลาง

(ลงชื่อ).....

(นายทวีศักดิ์ แมนชัยภูมิ)

กรรมการกำหนดราคากลาง

(ลงชื่อ).....

(น.ส.เบญญาภา ขจรวุฒิชัย)

กรรมการกำหนดราคากลาง

แบบสรุปราคาค่าก่อสร้าง

ส่วนราชการ องค์การบริหารส่วนตำบลอ่าวนาไผ่ อำเภอเวียงสา จังหวัดน่าน

โครงการก่อสร้างถนนคอนกรีตเสริมเหล็ก (คสล.) บ้านชมพู หมู่ 8 จำนวน 2 สาย สายที่ 1 ขนาดกว้าง 4 ม. ยาว 75 ม.

หนา 0.15 ม. สายที่ 2 กว้าง 4 ม. ยาว 105 ม. หนา 0.15 ม. หรือมีพื้นที่รวมไม่น้อยกว่า 720 ตร.ม.

สถานที่ดำเนินการ บ้านชมพู หมู่ที่ 8 ตำบลอ่าวนาไผ่ อำเภอเวียงสา จังหวัดน่าน

หน่วยงาน องค์การบริหารส่วนตำบลอ่าวนาไผ่ กองช่าง

แบบ ปร.4 ที่แนบ มีจำนวน 1 หน้า

คำนวณราคากลาง เมื่อวันที่ ๑๗ กรกฎาคม 2561

ลำดับที่	รายการ	ต้นทุน (บาท)	Factor F	ค่าก่อสร้าง (บาท)	หมายเหตุ
1	ประเภทงานทาง	294,088.56	1.3592	399,725	*เงินล่วงหน้าจ่าย = 15%
2	ป้ายโครงการ 1 ป้าย				*ดอกเบี้ยเงินกู้ = 6% / ปี
					*เงินประกันผลงานหัก = 0%
					*ค่าภาษีมูลค่าเพิ่ม(VAT) = 7%
สรุป	รวมค่าก่อสร้างเป็นเงิน			399,725	
	คิดเป็นเงินประมาณ			399,500	

สามแสนเก้าหมื่นเก้าพันห้าร้อยบาทถ้วน

หมายเหตุ ได้ถัวเฉลี่ยค่าอำนวยความสะดวก ค่าความผันผวนไว้ในราคา กำไรและภาษีต่อหน่วยงานหลักข้างต้นแล้ว
ระยะเวลาก่อสร้าง 60 วัน

ขนาดหรือเนื้อที่อาคาร จำนวน720.....ตร.ม. เฉลี่ย.....554.86.....บาท / ม.

(ลงชื่อ).....


(นายพนมกร ดู่ผัด)

ประธานกรรมการกำหนดราคากลาง

(ลงชื่อ).....

(นายทวีศักดิ์ แม่นชัยภูมิ)

กรรมการกำหนดราคากลาง

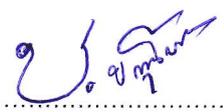(ลงชื่อ).....

(น.ส.เบญญาภา ขจรวุฒิชัย)

กรรมการกำหนดราคากลาง

แบบแสดงรายการ ปริมาณงาน และราคา

โครงการก่อสร้างถนนคอนกรีตเสริมเหล็ก (คสล.) บ้านชมพู หมู่ 8 จำนวน 2 สาย สายที่ 1 ขนาดกว้าง 4 ม.ยาว 75 ม. หนา 0.15 ม.

สายที่ 2 กว้าง 4 ม. ยาว 105 ม. หนา 0.15 ม. หรือมีพื้นที่รวมไม่น้อยกว่า 720 ตร.ม.

แบบเลขที่ 11/2561

ประมาณการเลขที่ 11/2561


หน่วยงาน องค์การบริหารส่วนตำบลอ่าวนาโหล กงช่าง

เมื่อวันที่ ๑๗ กรกฎาคม 2561

คำนวณราคากลางโดย

(นายเด่น วิ่งแสน) ตำแหน่งนายช่างโยธาชำนาญงาน

ที่	รายการ	จำนวน	หน่วย	ราคาวัสดุ - ค่าแรง - ต่อหน่วย			รวมเงิน (บาท)	หมายเหตุ
				วัสดุ	ค่าแรง	รวม		
1	ปรับระดับพื้นทางเดิม	720	ตร.ม.	-	3	3	2,160.00	
2	ทรายรองพื้น(หลวม)	36.00	ลบ.ม.	373.83	99	472.83	17,021.88	
3	คอนกรีต ค2 (ใช้หินโรงไม่เท่านั้น)	108.00	ลบ.ม.	1,522	436	1,958	211,464.00	
4	ไม้แบบ คัด 25 %	20.00	ลบ.ฟ.	650	-	650	13,000.00	
5	ค่าแรงประกอบแบบ	80.00	ตร.ม.	-	133	133	10,640.00	
6	เหล็ก RB 15 SR.24	0.46	ตัน	20,803.74	3,300	24,103.74	11,087.72	
7	ตะแกรงเหล็กสำเร็จรูป 4 มม.@ 0.20x0.20 ม.	720	ตร.ม.	29.91	-	29.91	21,535.20	
8	ค่าแรงตะแกรงเหล็ก	720	ตร.ม.	-	5	5.00	3,600.00	
9	ท่อ พีวีซี 6 นิ้ว	2.00	เส้น	15.00	-	15.00	30.00	
10	ข้อปิดตัน พีวีซี 6 นิ้ว .	16	ตัว	5.61	-	5.61	89.76	
11	โฟม	10	แผ่น	120	-	120	1,200.00	
12	แอสฟัลท์	32	ลิตร	20	-	20	640.00	
13	ค่าแรงยานวอรอยต่อ	324	เมตร	-	5	5	1,620.00	
14	ป้ายโครงการ	1.00	ป้าย	0.00	-	-	-	
15	รวมค่าวัสดุ + ค่าแรงงาน	-	-	-	-	-	294,088.56	

สองแสนเก้าหมื่นสี่พันแปดสิบแปดบาทห้าสิบบทสตางค์

(ลงชื่อ).....ผู้เห็นชอบโครงการ

(นายพนมกร ดู่ผัด)

ตำแหน่ง ปลัดองค์การบริหารส่วนตำบลอ่าวนาโหล

(ลงชื่อ).....ผู้อนุมัติโครงการ

(นางจันทร์เพ็ญ คำอ้วน)

ตำแหน่ง นายกองดีการบริหารส่วนตำบลอ่าวนาโหล

แผนที่โดยสังเขปโครงการก่อสร้างถนนคอนกรีตเสริมเหล็ก จำนวน 2 สาย สายที่ 1 ขนาดกว้าง 4 ม. ยาว 75 ม. หน้า 0.15 ม. สายที่ 2 ขนาดกว้าง 4 ม. ยาวรวม 105 ม. หน้า 0.15 ม. หรือมีพื้นที่รวมไม่น้อยกว่า 720 ตร.ม.

สถานที่ดำเนินการ บ้านชมพู หมู่ที่ 8 ตำบลอายนาโดย อำเภอเวียงสา จังหวัดน่าน


รายการประกอบแบบ

- จุดที่ ① เพคอนกรีตเสริมเหล็กขนาดกว้าง 4 ม. ยาว 75 ม. หน้า 0.15 ม.
- จุดที่ ② เพคอนกรีตเสริมเหล็กขนาดกว้าง 4 ม. ยาว 85 ม. หน้า 0.15 ม. และขนาดกว้าง 4 ม. ยาว 20 ม. หน้า 0.15 ม.

หมายเหตุ


☒ จุดก่อสร้างถนน คสล.

หรือมีพื้นที่รวมไม่น้อยกว่า 720 ตร.ม.

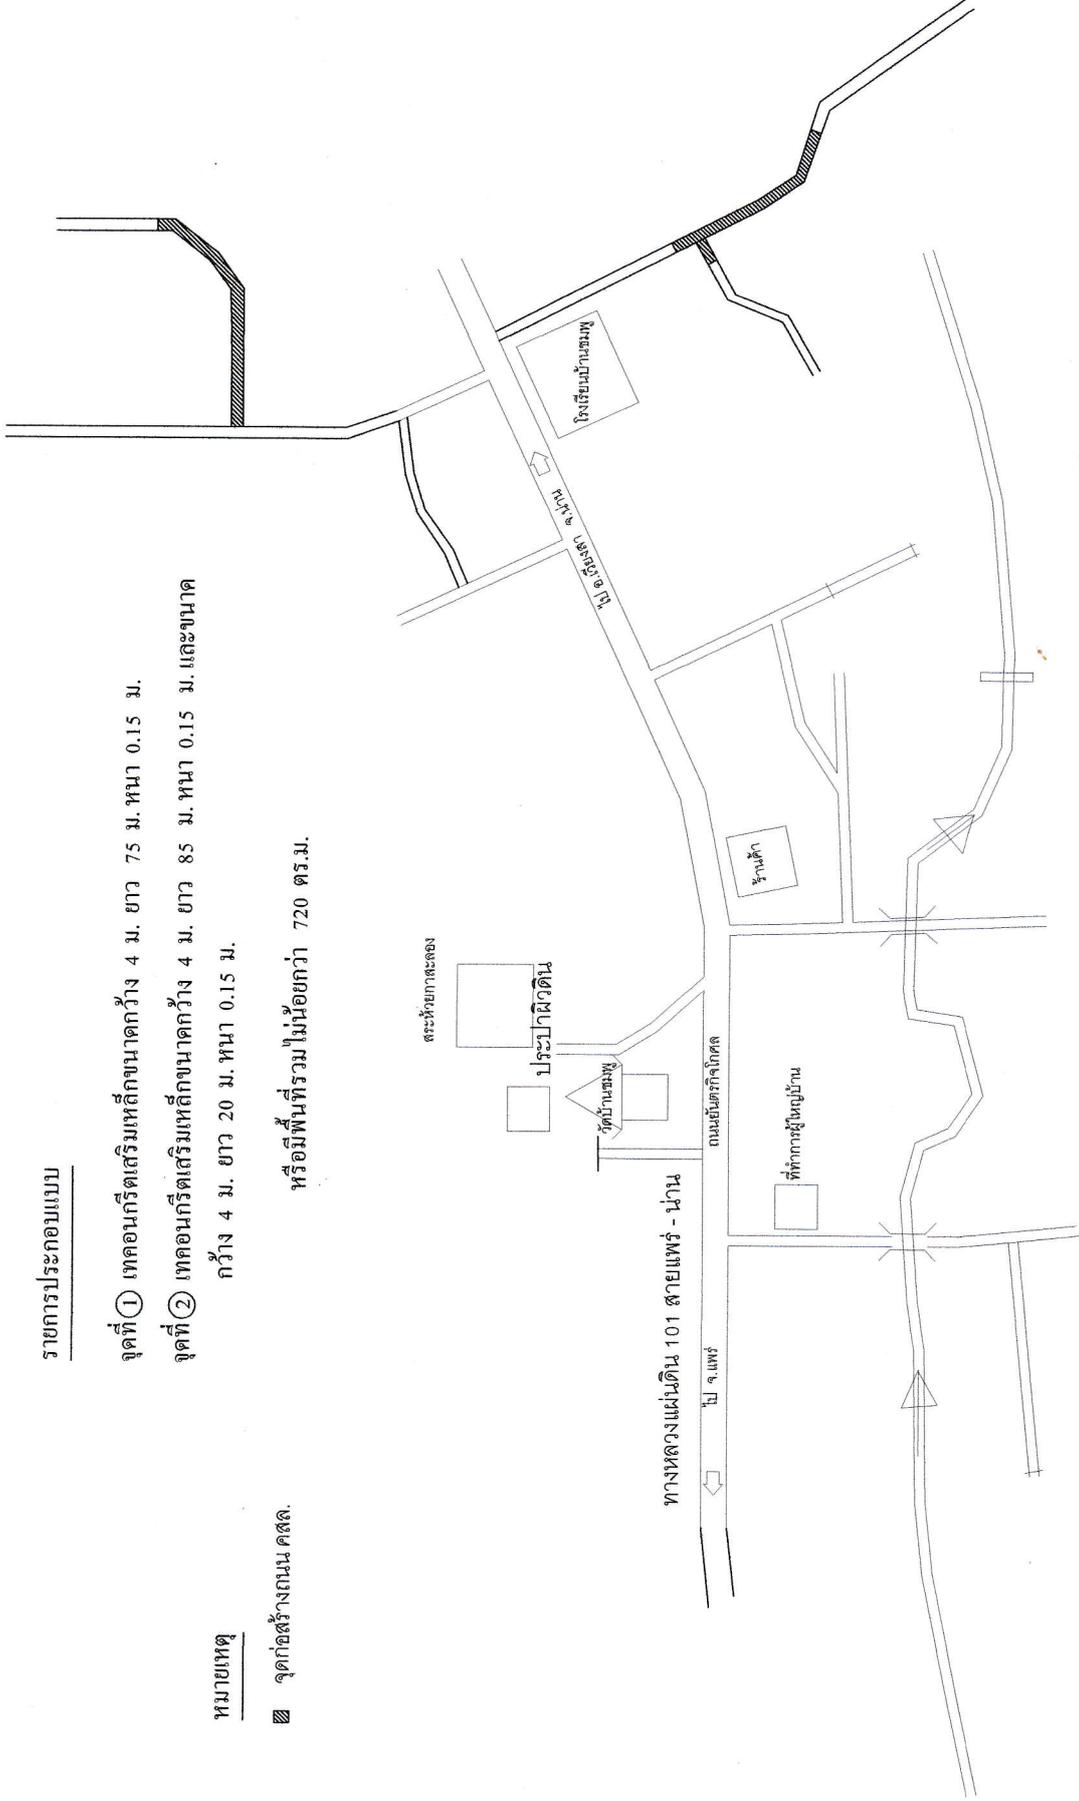


ชื่อแบบ นายเด่น วัฒน นายช่างโยธาชำนาญงาน อมต.อายนาโดย	ตรงแบบ นายทวีศักดิ์ วัฒนชัยภูมิ	เห็นชอบ นายพนมกร อู่อัด	อนุมัติ นางจันทร์เพ็ญ คำอุ่น	องค์การบริหารส่วนตำบลอายนาโดย	
	ผู้ชำนาญการกองช่าง อมต.อายนาโดย	ปลัดองค์การบริหารส่วนตำบลอายนาโดย	นายกองค์การบริหารส่วนตำบลอายนาโดย	สถานที่ก่อสร้าง บ้านชมพู หมู่ที่ 8 ตำบลอายนาโดย อำเภอเวียงสา จังหวัดน่าน	แบบเลขที่ 11/2561 โครงการ ก่อสร้างถนนคสล. จำนวน 2 สาย สายที่ 1 ขนาดกว้าง 4 ม. ยาว 75 ม. หน้า 0.15 ม. สายที่ 2 ขนาดกว้าง 4 ม. ยาวรวม 105 ม. หน้า 0.15 ม. หรือมีพื้นที่รวมไม่น้อยกว่า 720 ตร.ม.
				แผ่นที่	1/8

โครงการก่อสร้างถนนคอนกรีตเสริมเหล็ก จำนวน 2 สาย สายที่ 1 ขนาดกว้าง 4 ม. ยาว 75 ม. หน้า 0.15 ม. สายที่ 2 ขนาดกว้าง 4 ม. ยาวรวม 105 ม. หน้า 0.15 ม. หรือมีพื้นที่รวมไม่น้อยกว่า 720 ตร.ม. สถานที่ดำเนินการ บ้านชมพู หมู่ที่ 8 ตำบลอายน่าโดย อำเภอเวียงสา จังหวัดน่าน

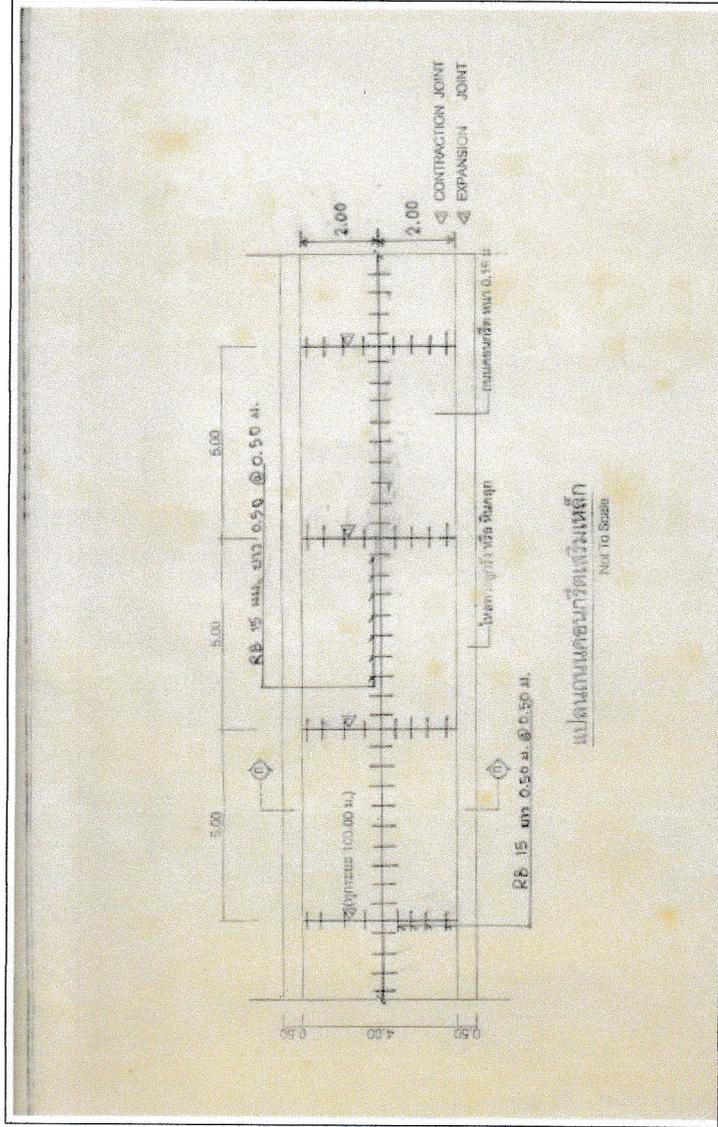


<p>ชื่อแบบ นายเด่น วั่งแสน นายช่างโยธาชำนาญงาน อบต.อายน่าโดย</p>		<p>ตรวจแบบ นายพรศักดิ์ แมนชัยภูมิ ผู้อำนวยการกองช่าง อบต.อายน่าโดย</p>		<p>อนุมัติ นางจันทร์เพ็ญ คำอุ่น นายกองค์การบริหารส่วนตำบลอายน่าโดย</p>		<p>แบบเลขที่ 11/2561 โครงการ ก่อสร้างถนนคอนกรีตเสริมเหล็ก จำนวน 2 สาย สายที่ 1 ขนาดกว้าง 4 ม. ยาว 75 ม. หน้า 0.15 ม. สายที่ 2 ขนาดกว้าง 4 ม. ยาวรวม 105 ม. หน้า 0.15 ม. หรือมีพื้นที่รวมไม่น้อยกว่า 720 ตร.ม. สถานที่ก่อสร้าง บ้านชมพู หมู่ที่ 8 ตำบลอายน่าโดย อำเภอเวียงสา จังหวัดน่าน</p>		<p>องคการบริหารส่วนตำบลอายน่าโดย</p>
						<p>แผ่นที่ 2/8</p>		

โครงการก่อสร้างถนนคอนกรีตเสริมเหล็ก จำนวน 2 สาย สายที่ 1 ขนาดกว้าง 4 ม. ยาว 75 ม. หน้า 0.15 ม. สายที่ 2 ขนาดกว้าง 4 ม. ยาวรวม 105 ม. หน้า 0.15 ม. หรือมีพื้นที่รวมไม่น้อยกว่า 720 ตร.ม. สถานที่ดำเนินการ บ้านชมพู หมู่ที่ 8 ตำบลอายน่าโดย อำเภอเวียงสา จังหวัดน่าน

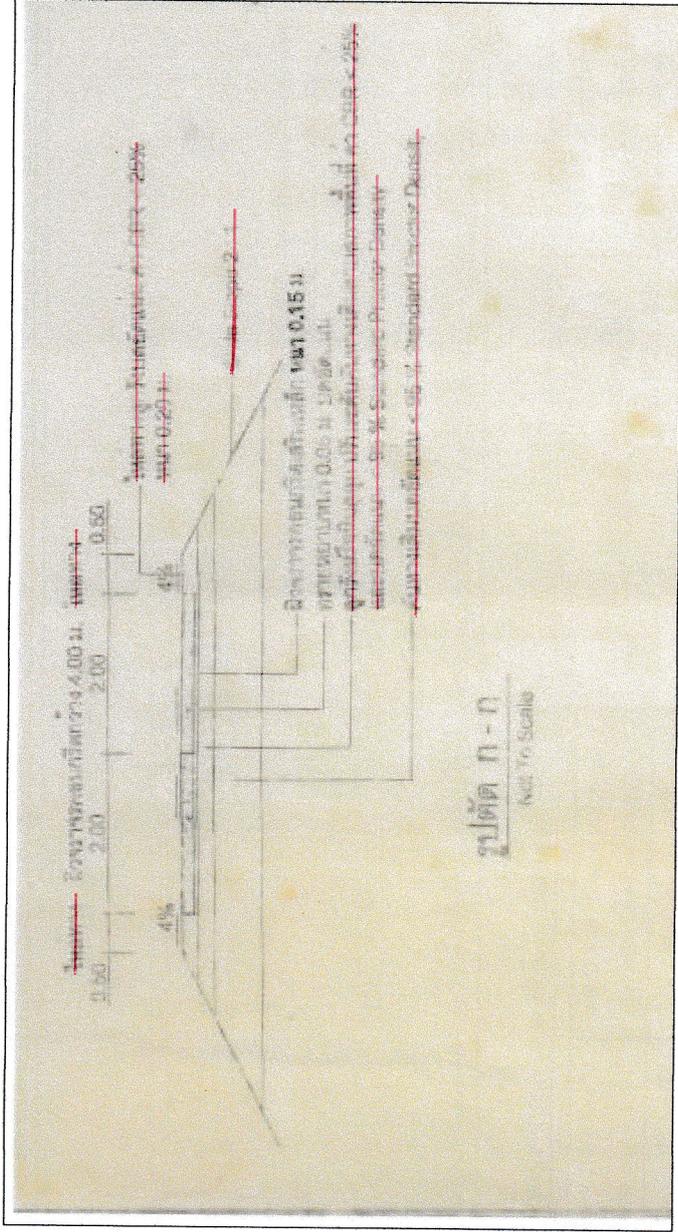

<p>ชื่อแบบ นายเด่น กิ่งแสน นายช่างโยธาชำนาญงาน อบต.อายน่าโดย</p>		<p>ตรวจแบบ นายทวีศักดิ์ แสนชัยภูมิ ผู้อำนวยการกองช่าง อบต.อายน่าโดย</p>	<p>อนุมัติ นางจันทรีพิชญ์ คำจูน นายกองค์การบริหารส่วนตำบลอายน่าโดย</p>	<p>องค์การบริหารส่วนตำบลอายน่าโดย</p>
<p>แบบเลขที่ 11/2561</p>	<p>โครงการ ก่อสร้างถนนคอนกรีตเสริมเหล็ก จำนวน 2 สาย สายที่ 1 ขนาดกว้าง 4 ม. ยาว 75 ม. หน้า 0.15 ม. สายที่ 2 ขนาดกว้าง 4 ม. ยาวรวม 105 ม. หน้า 0.15 ม. หรือมีพื้นที่รวมไม่น้อยกว่า 720 ตร.ม.</p>	<p>สถานที่ก่อสร้าง</p>	<p>บ้านชมพู หมู่ที่ 8 ตำบลอายน่าโดย อำเภอเวียงสา จังหวัดน่าน</p>	<p>แผ่นที่ 3/8</p>

โครงการก่อสร้างถนนคอนกรีตเสริมเหล็ก จำนวน 2 สาย สายที่ 1 ขนาดกว้าง 4 ม. ยาว 75 ม. หน้า 0.15 ม. สายที่ 2 ขนาดกว้าง 4 ม. ยาวรวม 105 ม. หน้า 0.15 ม. หรือมีพื้นที่รวมไม่น้อยกว่า 720 ตร.ม. สถานที่ดำเนินการ บ้านชมพู หมู่ที่ 8 ตำบลอายน่าโดย อำเภอเวียงสา จังหวัดน่าน

 

ตารางที่ 1. แสดงขนาดของ WIRE MESH ที่ใช้ถนน BAR MESH

BAR MESH (fs = 1,200 Ksc) (เหล็กเส้นกลม SR 24)	WIRE MESH (fs = 2,750 Ksc) (เหล็กเส้นดัดแรงกล้าไร้สนิม)
DIA / SPACING	DIA / SPACING
STEEL AREA (ตร.ซม./ม)	STEEL AREA (ตร.ซม./ม)
Ø 6 มม. @ 0.40 ม.	Ø 4 มม. @ 0.30 ม.
Ø 9 มม. @ 0.30 ม.	Ø 6 มม. @ 0.30 ม.
	Ø 940

หน้าแปลน



แนบตาม คสล. ภายใต้น้ำมัน (แบบมีรอยต่อตามยาว) -2-203/48 ของกรมทางหลวงชนบท

	แบบมาตรฐานงานทาง สำหรับบ่อค้ำยกโครงสร้างส่วนท้องถิ่น
ถนน คสล. ภายใต้น้ำมัน (แบบมีรอยต่อตามยาว)	
แบบเลขที่ ทค-2-203	แผ่นที่ 14

องค์การบริหารส่วนตำบลอายน่าโดย	
แบบเลขที่ 11/2561	โครงการ ก่อสร้างถนนคสล. จำนวน 2 สาย สายที่ 1 ขนาดกว้าง 4 ม. ยาว 75 ม. หน้า 0.15 ม. สายที่ 2 ขนาดกว้าง 4 ม. ยาวรวม 105 ม. หน้า 0.15 ม. หรือมีพื้นที่รวมไม่น้อยกว่า 720 ตร.ม.
สถานที่ก่อสร้าง	บ้านชมพู หมู่ที่ 8 ตำบลอายน่าโดย อำเภอเวียงสา จังหวัดน่าน
อนุมัติ	อนุมัติ
นายพันตรีพิบูลย์ คำสูง	นายพันตรีพิบูลย์ คำสูง
นายทองดีการุณบริหารส่วนตำบลอายน่าโดย	นายทองดีการุณบริหารส่วนตำบลอายน่าโดย
นายชัชวาลย์ คำสูง	นายชัชวาลย์ คำสูง
นายทองดีการุณบริหารส่วนตำบลอายน่าโดย	นายทองดีการุณบริหารส่วนตำบลอายน่าโดย
ผู้ยื่นแบบ	ผู้ยื่นแบบ
นายต้น จังแสน	นายต้น จังแสน
นายช่างโยธาชำนาญงาน อต.อายน่าโดย	นายช่างโยธาชำนาญงาน อต.อายน่าโดย
หน้าแปลน	หน้าแปลน
	4/8


โครงการก่อสร้างถนนคอนกรีตเสริมเหล็ก จำนวน 2 สาย สายที่ 1 ขนาดกว้าง 4 ม. ยาว 75 ม. หน้า 0.15 ม. สายที่ 2 ขนาดกว้าง 4 ม. ยาวรวม 105 ม. หน้า 0.15 ม. หรือมีพื้นที่รวมไม่น้อยกว่า 720 ตร.ม.

สถานที่ดำเนินการ บ้านชมพู หมู่ที่ 8 ตำบลย่านนาโดย อำเภอเวียงสา จังหวัดน่าน

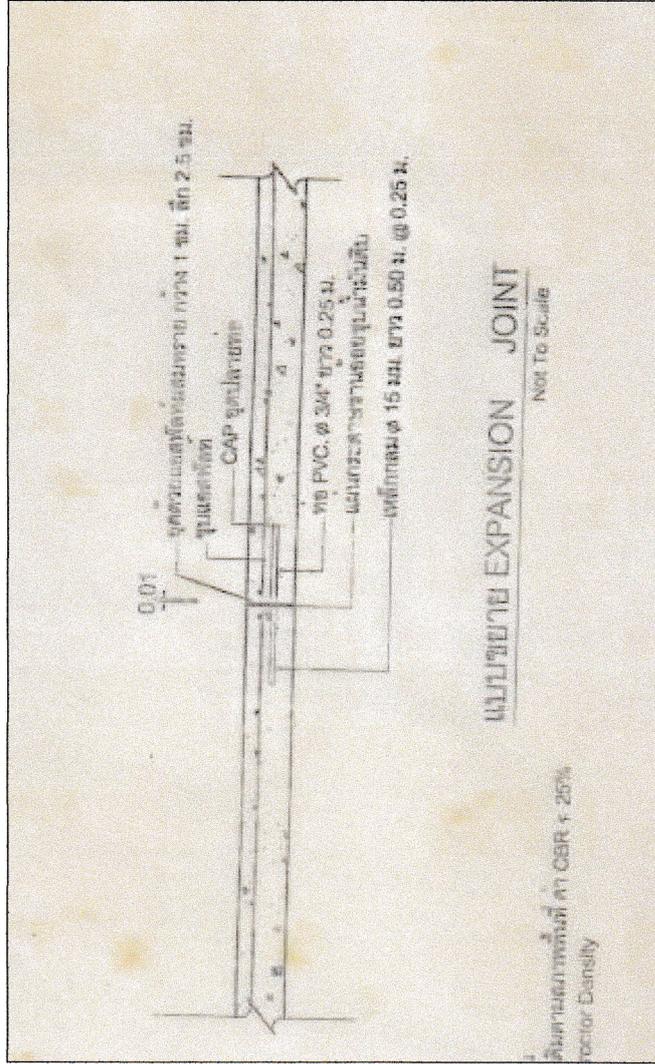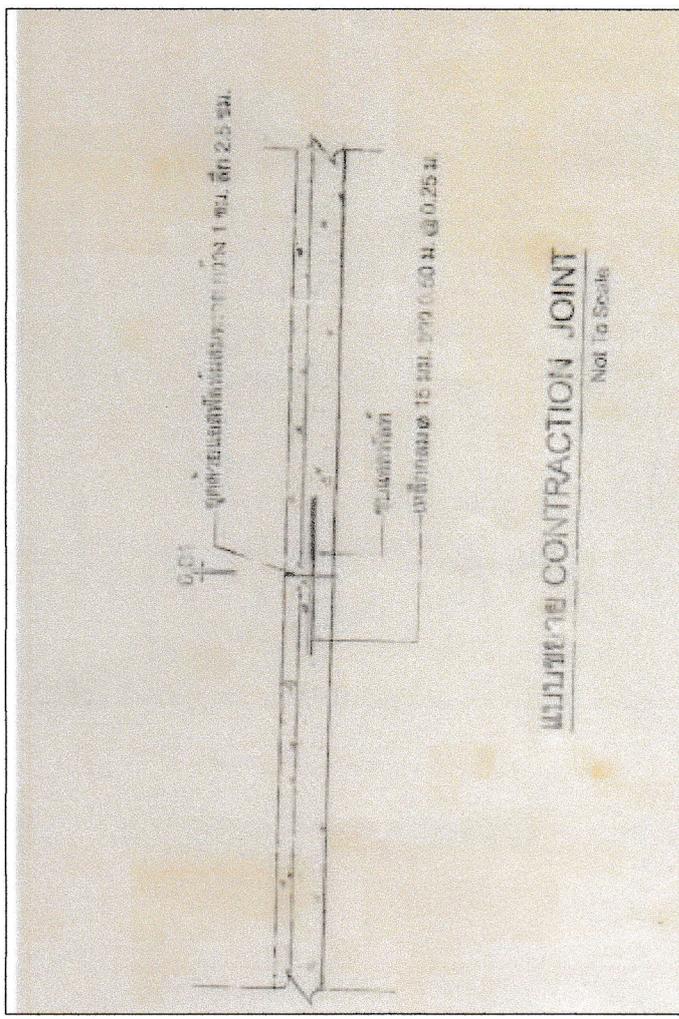

องค์การบริหารส่วนตำบลย่านนาโดย	
เขียนแบบ	แบบเลขที่ 11/2561
นายเด่น จังเสน	โครงการ ก่อสร้างถนน คสล. จำนวน 2 สาย สายที่ 1 ขนาดกว้าง 4 ม. ยาว 75 ม. หน้า 0.15 ม. สายที่ 2 ขนาดกว้าง 4 ม. ยาวรวม 105 ม. หน้า 0.15 ม. หรือมีพื้นที่รวมไม่น้อยกว่า 720 ตร.ม.
นายช่างโยธาชำนาญงาน อบต. ย่านนาโดย	สถานที่ก่อสร้าง
นายทวิชศักดิ์ แมนชัยภูมิ	บ้านชมพู หมู่ที่ 8 ตำบลย่านนาโดย อำเภอเวียงสา จังหวัดน่าน
ผู้ชำนาญการก่อสร้าง อบต. ย่านนาโดย	อนุมัติ
	นางจันทรีพิชญ์ คำจูน
	นายกองค์การบริหารส่วนตำบลย่านนาโดย
	นางจันทรีพิชญ์ คำจูน
	นายกองค์การบริหารส่วนตำบลย่านนาโดย
	แผนที่ 5/8

โครงการก่อสร้างถนนคอนกรีตเสริมเหล็ก จำนวน 2 สาย สายที่ 1 ขนาดกว้าง 4 ม. ยาว 75 ม. หน้า 0.15 ม. สายที่ 2 ขนาดกว้าง 4 ม. ยาวรวม 105 ม. หน้า 0.15 ม. หรือมีพื้นที่รวมไม่น้อยกว่า 720 ตร.ม. สถานที่ดำเนินการ บ้านชมพู หมู่ที่ 8 ตำบลอายน่าโดย อำเภอเวียงสา จังหวัดน่าน

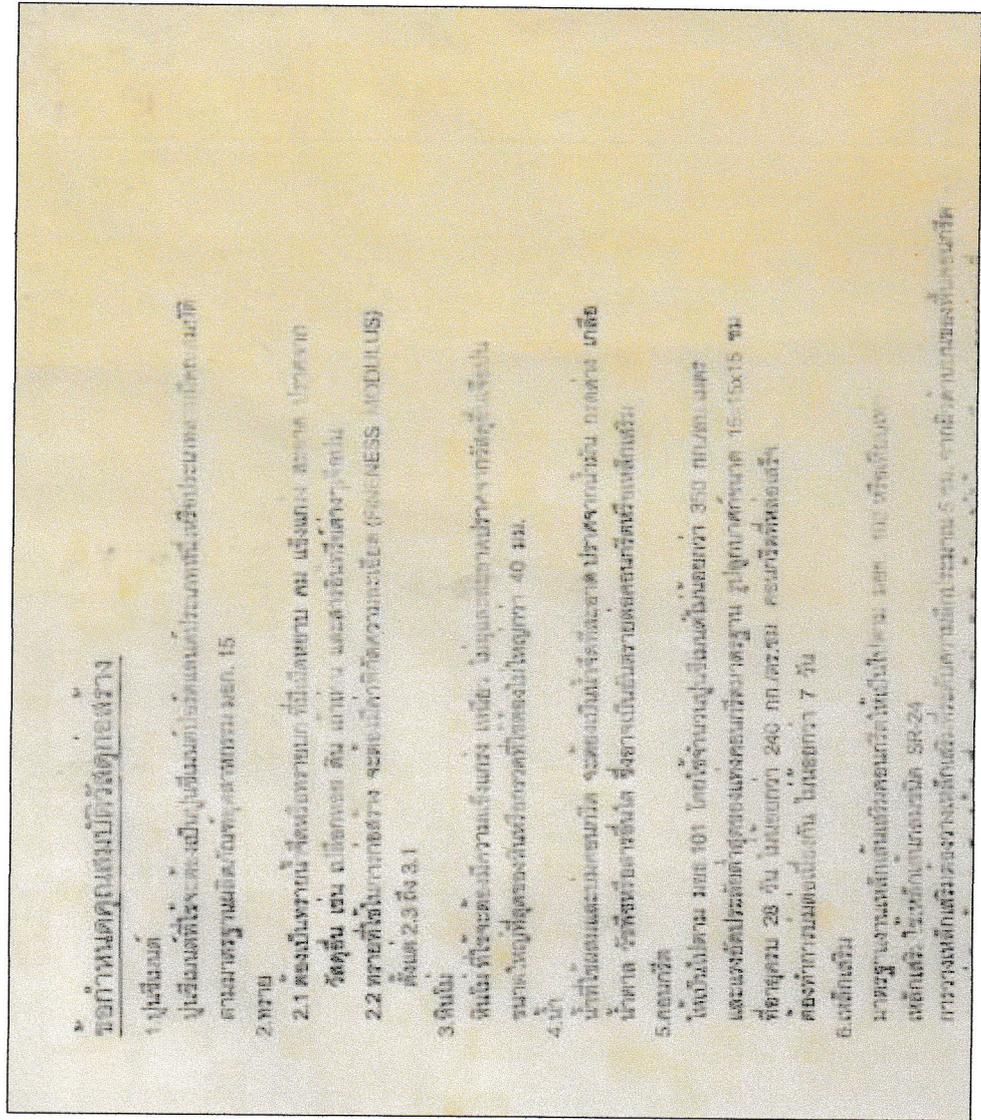




เขียนแบบ	นายศักดิ์ แสนชัยภูมิ	นายพงษ์กร คุ้มดี	อนุมัติ	นางจันทร์เพ็ญ คำอุ่น	องค์การบริหารส่วนตำบลอายน่าโดย	
					นายช่างโยธาชำนาญงาน อบต.อายน่าโดย	นายกองัดการบริการส่วนตำบลอายน่าโดย
นายเด่น จันเด่น	นายพงษ์กร คุ้มดี	นายพงษ์กร คุ้มดี	นางจันทร์เพ็ญ คำอุ่น	นางจันทร์เพ็ญ คำอุ่น	แบบเลขที่ 11/2561	โครงการ ก่อสร้างถนน คสล. จำนวน 2 สาย สายที่ 1 ขนาดกว้าง 4 ม. ยาว 75 ม. หน้า 0.15 ม. สายที่ 2 ขนาดกว้าง 4 ม. ยาวรวม 105 ม. หน้า 0.15 ม. หรือมีพื้นที่รวมไม่น้อยกว่า 720 ตร.ม.
นายช่างโยธาชำนาญงาน อบต.อายน่าโดย	นายพงษ์กร คุ้มดี	นายพงษ์กร คุ้มดี	นางจันทร์เพ็ญ คำอุ่น	นางจันทร์เพ็ญ คำอุ่น	สถานที่ก่อสร้าง	บ้านชมพู หมู่ที่ 8 ตำบลอายน่าโดย อำเภอเวียงสา จังหวัดน่าน
					แผ่นที่ 6/8	

โครงการก่อสร้างถนนคอนกรีตเสริมเหล็ก จำนวน 2 สาย สายที่ 1 ขนาดกว้าง 4 ม. ยาว 75 ม. หน้า 0.15 ม. สายที่ 2 ขนาดกว้าง 4 ม. ยาวรวม 105 ม. หน้า 0.15 ม. หรือมีพื้นที่รวมไม่น้อยกว่า 720 ตร.ม.

สถานที่ดำเนินการ บ้านชมพู หมู่ที่ 8 ตำบลอายนาโดย อำเภอเวียงสา จังหวัดน่าน

แบบป้ายมาตรฐานสำหรับโครงการขององค์การบริหารส่วนตำบล(วงรี)

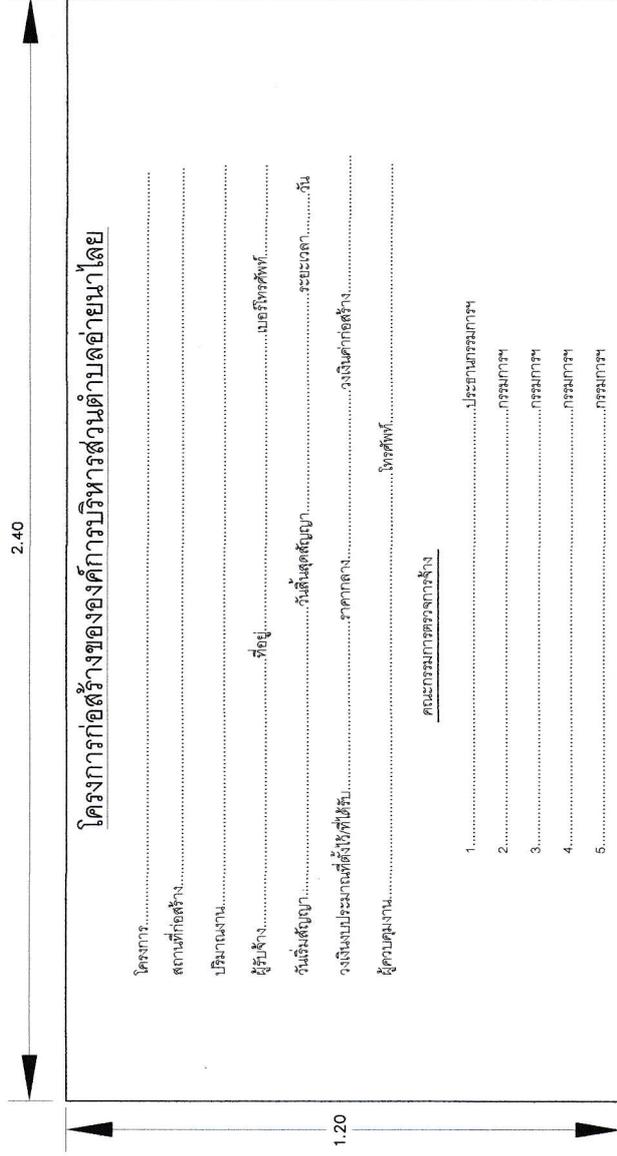

แสดงข้อความป้าย	
มาตรฐาน	1 : 10

1. ป้ายข้อความป้าย 1 ด้าน
2. ต้นไม้สีเขียว ขนาดต้นสูงเกินความเหมาะสม ข้อความตามแบบที่กำหนดข้างบน
3. แผงป้าย ขนาด กว้าง 1.20 เมตร , ยาว 2.40 เมตร ติดแน่นไม่โยกไหว 4 มม.
4. จุดติดตั้งป้ายกำหนดตามความเหมาะสมให้สามารถมองเห็นได้ชัด

องค์การบริหารส่วนตำบลอายนาโดย

เขียนแบบ	นายชวรัตน์ คุ้มแก้ว	อนุมัติ	นายสมชาย คุ้มแก้ว	แบบเลขที่ 11/2561	โครงการ ก่อสร้างถนน คสล. จำนวน 2 สาย สายที่ 1 ขนาดกว้าง 4 ม. ยาว 75 ม. หน้า 0.15 ม. สายที่ 2 ขนาดกว้าง 4 ม. ยาวรวม 105 ม. หน้า 0.15 ม. หรือมีพื้นที่รวมไม่น้อยกว่า 720 ตร.ม.
นายตน จังแสน	นายชวรัตน์ คุ้มแก้ว	นายสมชาย คุ้มแก้ว	นายสมชาย คุ้มแก้ว	สถานที่ก่อสร้าง	บ้านชมพู หมู่ที่ 8 ตำบลอายนาโดย อำเภอเวียงสา จังหวัดน่าน
นายช่างโยธาชำนาญงาน สมุด ช่างอายนาโดย	ผู้ชำนาญการช่าง สมุด ช่างอายนาโดย	ปลัดองค์การบริหารส่วนตำบลอายนาโดย	นายกองค์การบริหารส่วนตำบลอายนาโดย		
					แผ่นที่ 8/8