

## ตารางแสดงวงเงินงบประมาณที่ได้รับจัดสรรและราคากลางในงานจ้างก่อสร้าง

๑. ชื่อโครงการ ก่อสร้างและซ่อมแซมพร้อมขยายผิวถนนคอนกรีตเสริมเหล็ก (คสล.) บ้านใหม่เจริญราษฎร์ หมู่ ๔ ตำบลอำยานาโลย อำเภอเวียงสา จังหวัดน่าน

๒. วงเงินงบประมาณที่ได้รับจัดสรร ๔๑๐,๐๐๐ บาท (สี่แสนหนึ่งหมื่นบาทถ้วน)

## ๓. ลักษณะงาน

โดยสังเขป ก่อสร้างและซ่อมแซมพร้อมขยายผิวถนนคอนกรีตเสริมเหล็ก (คสล.) จำนวน ๔ จุด หรือมีพื้นที่ คสล. รวมไม่น้อยกว่า ๗๕๔ ตารางเมตร บ้านใหม่เจริญราษฎร์ หมู่ ๔ ตำบลอำยานาโลย อำเภอเวียงสา จังหวัดน่าน แบบแปลนเลขที่ ๕/๒๕๖๐ งบประมาณเลขที่ ๕/๒๕๖๐ ตามแผนพัฒนาสามปี พ.ศ. (๒๕๖๐-๒๕๖๒) ยุทธศาสตร์ที่ ๒ การพัฒนาด้านโครงสร้างพื้นฐาน แนวทาง ๒.๓ หน้า ๕๐ ลำดับที่ ๓๓ (กองช่าง) งบประมาณตั้งไว้ ๔๑๐,๐๐๐ บาท (สี่แสนหนึ่งหมื่นบาทถ้วน) ราคากลาง ๔๑๐,๐๐๐ บาท (สี่แสนหนึ่งหมื่นบาทถ้วน) ระยะเวลาการก่อสร้างภายใน 60 วัน

๔. ราคากลางคำนวณ ณ วันที่ ๓๑ กรกฎาคม ๒๕๖๐ เป็นเงิน ๔๑๐,๐๐๐ บาท (สี่แสนหนึ่งหมื่นบาทถ้วน)

## ๕. บัญชีประมาณราคากลาง

๕.๑ แบบสรุปผลประมาณราคาก่อสร้างเป็นราคากลาง	จำนวน ๑ แผ่น
๕.๒ แบบสรุปรายการประมาณการ	จำนวน ๓ แผ่น
๕.๓ แบบแปลนการก่อสร้าง	จำนวน ๘ แผ่น

## ๖. รายชื่อคณะกรรมการกำหนดราคากลาง

๖.๑ นายพนมกร คู่มืด	ตำแหน่ง ปลัดองค์การบริหารส่วนตำบลอำยานาโลย	ประธานกรรมการ
๖.๒ นายทวีศักดิ์ แมนชัยภูมิ	ตำแหน่ง ผู้อำนวยการกองช่าง	กรรมการ
๖.๓ นางบุญยสิทธิ์ ดิษฐชัยพันธ์	ตำแหน่ง จพง.ป้องกันและบรรเทาสาธารณภัย	กรรมการ



ประกาศองค์การบริหารส่วนตำบลอ่าวนาโหลย  
เรื่อง ราคาากลางโครงการก่อสร้างขององค์การบริหารส่วนตำบลอ่าวนาโหลย

ตามที่องค์การบริหารส่วนตำบลอ่าวนาโหลย จะดำเนินการจ้างตามโครงการก่อสร้าง ดังนี้  
๑. โครงการก่อสร้างและซ่อมแซมพร้อมขยายผิวถนนคอนกรีตเสริมเหล็ก (คสล.) จำนวน ๔ จุด หรือมีพื้นที่ คสล. รวมไม่น้อยกว่า ๗๕๔ ตารางเมตร บ้านใหม่เจริญราษฎร์ หมู่ ๔ ตำบลอ่าวนาโหลย อำเภอเวียงสา จังหวัดน่าน แบบแปลนเลขที่ ๕/๒๕๖๐ ประมาณการเลขที่ ๕/๒๕๖๐ ตามแผนพัฒนาสามปี พ.ศ. (๒๕๖๐-๒๕๖๒) ยุทธศาสตร์ที่ ๒ การพัฒนาด้านโครงสร้างพื้นฐาน แนวทาง ๒.๓ หน้า ๕๐ ลำดับที่ ๓๑ (กองช่าง) งบประมาณตั้งไว้ ๔๑๐,๐๐๐ บาท (สี่แสนหนึ่งหมื่นบาทถ้วน) ราคาากลาง ๔๓๐,๐๐๐ บาท (สี่แสนหนึ่งหมื่นบาทถ้วน) ระยะเวลาการก่อสร้างภายใน 60 วัน

ด้วยตามมติคณะรัฐมนตรี เมื่อวันที่ ๑๒ กุมภาพันธ์ ๒๕๕๖ กำหนดให้หน่วยงานบริหารราชการส่วนท้องถิ่น แต่งตั้งคณะกรรมการกำหนดราคาากลางเพื่อทำหน้าที่พิจารณาราคาที่เหมาะสม และตามระเบียบกระทรวงมหาดไทยว่าด้วยการพัสดุของหน่วยการบริหารราชการส่วนท้องถิ่น พ.ศ. ๒๕๓๕ และแก้ไขเพิ่มเติม จนถึงปัจจุบัน

และหนังสือสำนักงาน ป.ป.ช. ส่วนที่ ๒๖๖/ว๐๐๒๗ ลงวันที่ ๑๙ กันยายน ๒๕๕๖ เรื่อง การเปิดเผยข้อมูลรายละเอียดค่าใช้จ่ายเกี่ยวกับการจัดซื้อจัดจ้าง และการคำนวณราคาากลาง คณะกรรมการกำหนดราคาากลาง ขอกำหนดราคาากลางโดยให้มีรายละเอียดและปริมาณงานตามเอกสารแนบท้าย

จึงประกาศให้ทราบโดยทั่วกัน

ประกาศ ณ วันที่ ๓๓ เดือน กรกฎาคม พ.ศ. ๒๕๖๐

(ลงชื่อ)

(นางจันทร์เพ็ญ คำอุ่น)

นายกองค์การบริหารส่วนตำบลอ่าวนาโหลย


**สรุปผลการประมาณราคาค่าก่อสร้าง**

ส่วนราชการ องค์การบริหารส่วนตำบลชานาโลย อำเภอเวียงสา จังหวัดน่าน

โครงการ ก่อสร้างและซ่อมแซมหรือขยายผิวถนน คสล. จำนวน 4 จุด หรือมีพื้นที่รวมไม่น้อยกว่า 759 ตร.ม.

สถานที่ดำเนินการ บ้านใหม่เจริญราษฎร์ หมู่ที่ 4 ตำบลชานาโลย อำเภอเวียงสา จังหวัดน่าน

แบบเลขที่ 5/2560

ประมาณการโดย  (นายเด่น วิงแสน) ตำแหน่งนายช่างโยธาชำนาญงาน เมื่อวันที่ 31 กรกฎาคม 2560

ลำดับที่	รายการ	ต้นทุน (บาท)	Factor F	ค่าก่อสร้าง (บาท)	หมายเหตุ
1	ประเภทงานอาคาร	314,630.44	1.3046	410,466.87	*เงินล่วงหน้าจ่าย = 15%
2	งานป้ายโครงการ 1 ป้าย				*ดอกเบี้ยเงินกู้ = 6% / ปี
					*เงินประกันผลงานหัก = 0%
					*ค่าภาษีมูลค่าเพิ่ม(VAT) = 7%
สรุป	รวมค่าก่อสร้างเป็นเงิน			410,466.87	
	คิดเป็นเงินตามงบประมาณ			410,000	


สี่แสนหนึ่งหมื่นบาทถ้วน

หมายเหตุ ได้ถือเฉลี่ยค่าอำนาจการ ค่าความผันผวนไว้ในราคา กำไรและภาษีต่อหน่วยงานหลักข้างต้นแล้ว  
ระยะเวลาก่อสร้าง 60 วัน

**คณะกรรมการกำหนดราคากลาง**

(ลงชื่อ)..... 

(นายพนมกร ตู่มัด) ตำแหน่ง ปลัด อบต.ชานาโลย

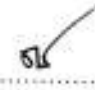(ลงชื่อ)..... 

(นายทวีศักดิ์ แม่นชัยภูมิ) ตำแหน่ง ผู้อำนวยการกองช่าง อบต.ชานาโลย

(ลงชื่อ)..... 

(นายบุญยสิทธิ์ ติษฐพันธ์) ตำแหน่ง เจ้าพนักงานป้องกันฯ อบต.ชานาโลย

# รายการประมาณการ

ประมาณการเลขที่ 5/2560

โครงการ ก่อสร้างและซ่อมแซมพร้อมขยายผิวถนน คสล. จำนวน 4 จุด หรือมีพื้นที่รวมไม่น้อยกว่า 759 ตร.ม.

แผ่นที่ 1/2

สถานที่ดำเนินการ บ้านใหม่เจริญราษฎร์ หมู่ที่ 4 ตำบลชำนานาโดย อำเภอเวียงสา จังหวัดน่าน

แบบเลขที่ 5/2560


ประมาณการโดย



(นายเด่น วิงแสน) ตำแหน่งนายช่างโยธาชำนาญงาน เมื่อวันที่ 31 กรกฎาคม 2560

ที่	รายการ	จำนวน	หน่วย	ราคาวัสดุ - ค่าแรง - ต่อหน่วย			รวมเงิน (บาท)	หมายเหตุ
				วัสดุ	ค่าแรง	รวม		
1	จุด-ว้อ คสล.พื้นทางเดิม(หรือขนไป)	2.40	ลบ.ม.	-	70	70	168.00	
2	งานดินจุดพร้อมปรับระดับพื้นทาง	59.00	ลบ.ม.	-	125	125	7,375.00	
3	งานปรับระดับพื้นทางเดิม	367.50	ตร.ม.	-	3	3	1,102.50	
4	ทรายรองพื้น(หลวม)	27.64	ลบ.ม.	373.83	99	472.83	13,069.02	
5	คอนกรีต ค2 (ใช้หินโรงไม่เท่านั้น)	110.33	ลบ.ม.	1,640	436	2,076	229,045.08	
6	ไม้แบบ คัด 30 %	15.00	ลบ.พ.	650	-	650	9,750.00	
7	ค่าแรงประกอบแบบ	50.25	ตร.ม.	-	133	133	6,683.25	
8	เหล็ก RB15	0.370	ตัน	2,500.00	3,300	5,800.00	2,146.00	
9	ตะแกรงเหล็กสำเร็จรูป 4 มม.@0.20x0.20 ม.	759.00	ตร.ม.	29.44	-	29.44	22,344.96	
10	ค่าแรงตะแกรงเหล็ก	759.00	ตร.ม.	-	5	5.00	3,795.00	
11	ท่อ พีวีซี 6 นิ้ว	1	เส้น	60.75	-	60.75	60.75	
12	ข้อปัดตัน พีวีซี 6 นิ้ว	8	ตัว	5.61	-	5.61	44.88	
13	โพน	6	แผ่น	120	-	120	720.00	
14	แอสฟัลท์	24	ลิตร	20	-	20	480.00	
15	ค่าแรงขนานวรอยต่อ	134	เมตร	-	5	5	670.00	
16	แอสฟัลท์ติกสำเร็จรูปพร้อมบดทับ	152.00	ถุง	103.00	10	113.00	17,176.00	
17	รวมค่าวัสดุ + ค่าแรงงาน	-	-	-	-	-	314,630.44	

ตามแผนหนึ่งหมื่นสี่พันหกหรือสามสิบบาทสี่สิบสี่สตางค์

(ลงชื่อ)..........ผู้เห็นชอบโครงการ  
(นายพนมกร คู่ผัด)  
ตำแหน่ง ปลัดองค์การบริหารส่วนตำบลชำนานาโดย

(ลงชื่อ)..........ผู้อนุมัติโครงการ  
(นางจันทร์เพ็ญ คำสูง)  
ตำแหน่ง นายกองค์การบริหารส่วนตำบลชำนานาโดย

# บัญชีแสดงวัสดุและราคาก่อสร้าง

แผ่นที่ 2/2

บริษัท/หจก. ....

โครงการ ก่อสร้างและซ่อมแซมพร้อมขยายผิวถนน คสล. จำนวน 4 จุด หรือมีพื้นที่รวมไม่น้อยกว่า 759 ตร.ม.

สถานที่ดำเนินการบ้านใหม่เจริญราษฎร์ หมู่ที่ 4 ตำบลช้านาโหล อำเภอเวียงสา จังหวัดน่าน

แบบเลขที่ 5/2560

เสนอราคา เมื่อวันที่.....เดือน.....พ.ศ. ....

ลำดับที่	รายการ	ต้นทุน (บาท)	Factor F	ค่าก่อสร้าง (บาท)	หมายเหตุ
1	ประเภทงานอาคาร	.....	.....	.....	*เงินล่วงหน้าจ่าย = 15%
2	งานป้ายโครงการ 1 ป้าย	.....	.....	.....	*ดอกเบี้ยเงินกู้ = 6% / ปี *เงินประกันผลงานหัก = 0% *ค่าภาษีมูลค่าเพิ่ม(VAT) = 7%
สรุป	รวมค่าก่อสร้างเป็นเงิน	.....			
	คิดเป็นเงินประมาณ	.....			

ตัวอักษร(.....)

หมายเหตุ ได้ดูเอกสารคำอธิบายการ ค่าความผันผวนไว้ในราคา ทำไรและภาษีต่อหน่วยงานหลักข้างต้นแล้ว

ระยะเวลาก่อสร้าง 60 วัน

(ลงชื่อ).....ผู้เสนอราคา

(.....)

ประทับตรา (ถ้ามี)

# บัญชีแสดงวัสดุและราคาก่อสร้าง

แผ่นที่ 1/2

บริษัท/ห้าง .....

โครงการ ก่อสร้างและซ่อมแซมพร้อมขยายผิวถนน คลล. จำนวน 4 จุด หรือมีพื้นที่รวมไม่น้อยกว่า 759 ตร.ม.

สถานที่ดำเนินการ บ้านใหม่เจริญราษฎร์ หมู่ที่ 4 ตำบลย่านนาโหล อำเภอบึงสามพัน จังหวัดน่าน

แบบเลขที่ 5/2560

เสนอราคา เมื่อวันที่.....เดือน.....พ.ศ.....

ที่	รายการ	จำนวน	หน่วย	ราคาวัสดุ - ค่าแรง - ค่าหน่วย			รวมเงิน (บาท)	หมายเหตุ
				วัสดุ	ค่าแรง	รวม		
1	จุดวัด คลล. พื้นทางเดิม(เรือชนไป)	2.40	ลบ.ม.					
2	งานดินจุดพร้อมปรับระดับพื้นทาง	59.00	ลบ.ม.					
3	งานปรับระดับพื้นทางเดิม	367.50	ตร.ม.					
4	ทรายรองพื้น(หลวม)	27.64	ลบ.ม.					
5	คอนกรีต ค2 (ใช้หินโรงใหม่เท่านั้น)	110.33	ลบ.ม.					
6	ไม้แบบ สิด 30 %	15.00	ลบ.ฟ.					
7	ค่าแรงประกอบแบบ	50.25	ตร.ม.					
8	เหล็ก RB15	0.37	ตัน					
9	ตะแกรงเหล็กสำเร็จรูป 4 มม. @ 0.20x0.20 ม.	759.00	ตร.ม.					
10	ค่าแรงตะแกรงเหล็ก	759.00	ตร.ม.					
11	ท่อ พีวีซี 6 นิ้ว	1.00	เส้น					
12	ข้อปิดตัน พีวีซี 6 นิ้ว .	8.000	ตัว					
13	โพน	6.00	แผ่น					
14	แอสฟัลท์	24.00	ลิตร					
15	ค่าแรงยานวอร์ชยนต์	134	เมตร					
16	แอสฟัลท์ติกสำเร็จรูปพร้อมบดทับ	152	ถุง					
17	รวมค่าวัสดุ + ค่าแรงงาน	-	-	-	-	-		


(ลงชื่อ).....ผู้เสนอราคา

(.....)

ประทับตรา (ถ้ามี)

แผนที่โดยสังเขปโครงการก่อสร้างและซ่อมแซมพร้อมขยายฝักถนน กสส. จำนวน 4 จุด หรือมีพื้นที่รวมไม่น้อยกว่า 759 ตร.ม.

สถานที่ดำเนินการ บ้านใหม่เจริญราษฎร์ หมู่ที่ 4 ตำบลอายน่าโดย อำเภอเวียงสา จังหวัดน่าน

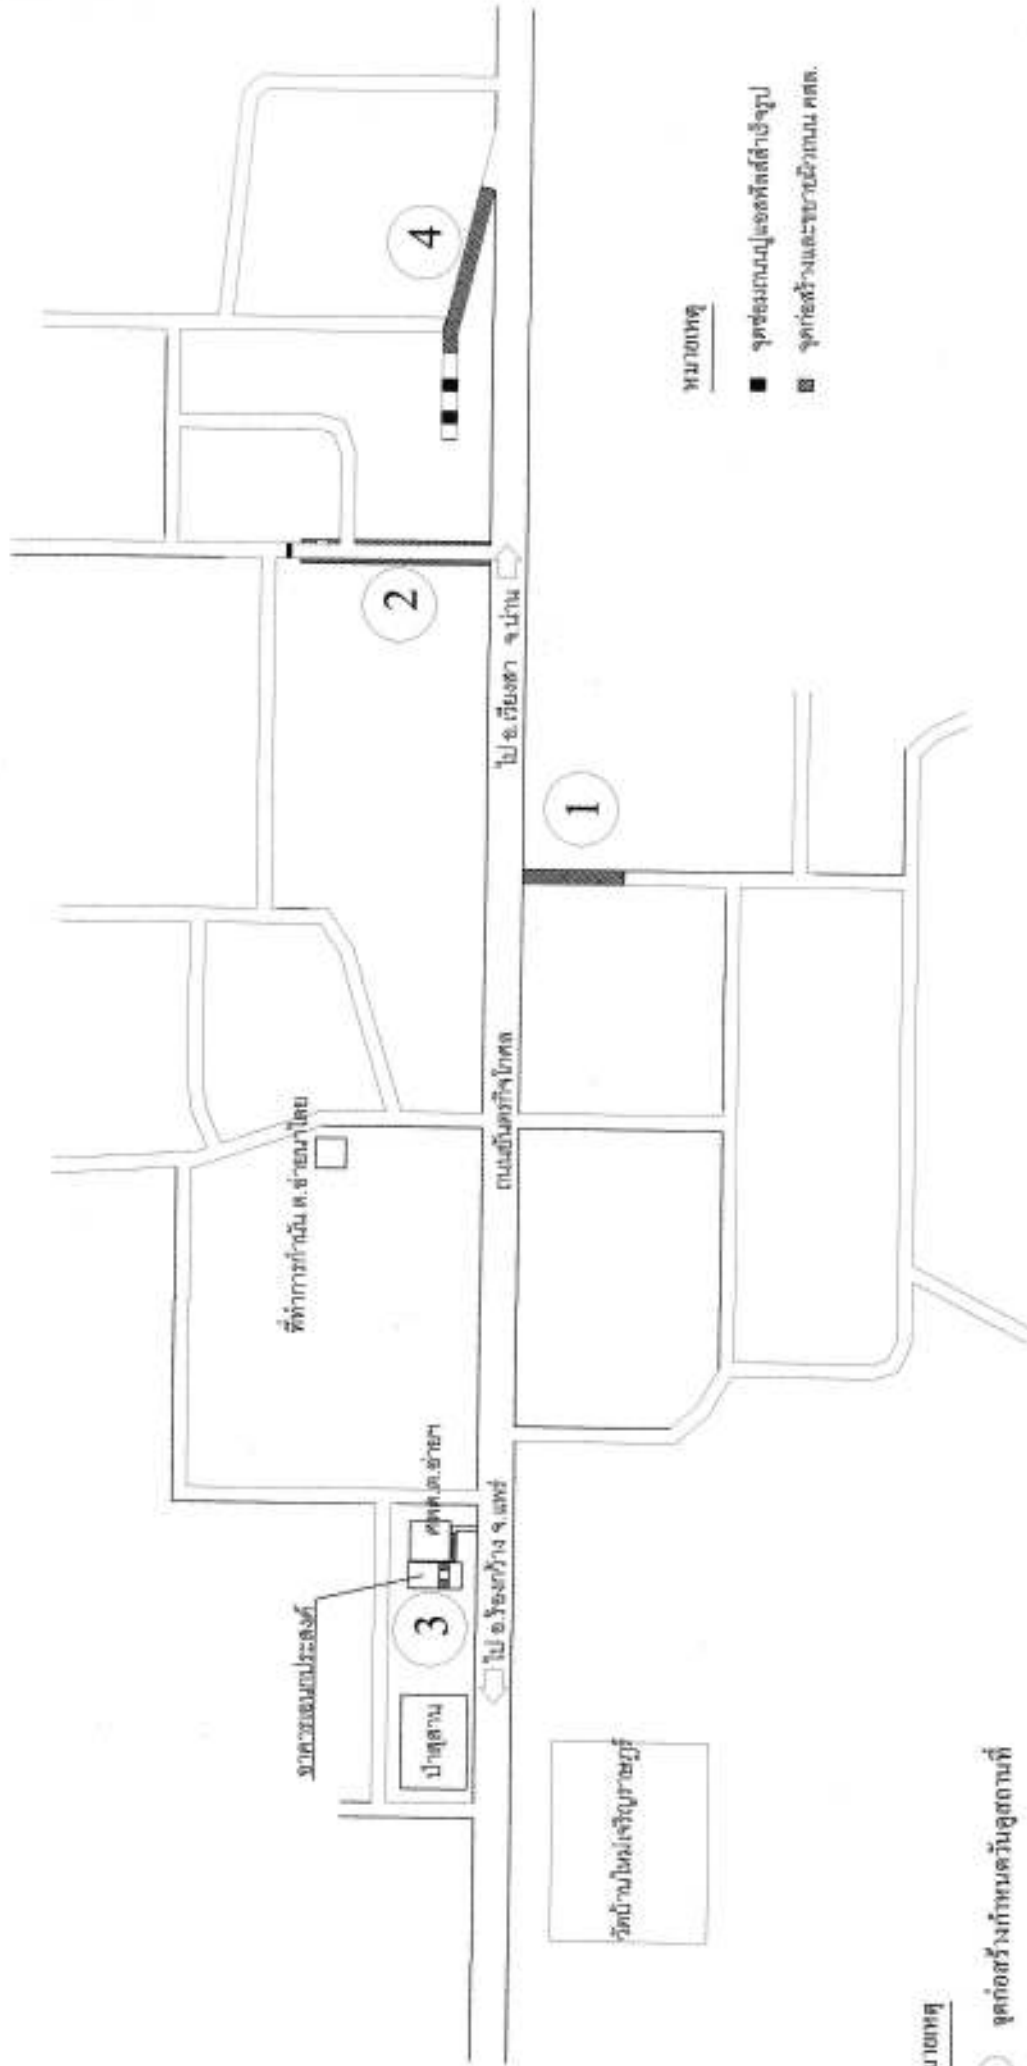

หมายเหตุ

- จุดซ่อมถนนปูแอสฟัลต์สำเร็จรูป
- ▨ จุดก่อสร้างและขยายฝักถนน คสล.


หมายเหตุ

- ① จุดก่อสร้างกำหนดวันสุสานที่
- ② จุดก่อสร้างอาจมีการเปลี่ยนแปลงตามสภาพพื้นที่

ชื่อแผน นายสัน ภิรมย์ นายช่างโยธา คสล. อ.เวียงสา	อนุมัติ นายสมเกียรติ นนธิขันธ์ ผู้อำนวยการส่วนงานช่างโยธา	อนุมัติ นายสันติศักดิ์ คำสูง นายช่างโยธาชำนาญพิเศษ	องค์การบริหารส่วนตำบลอายน่าโดย	

โครงการก่อสร้างและซ่อมแซมพร้อมขยายผิวถนน ถนน. จำนวน 4 จุด หรือมีพื้นที่รวมไม่น้อยกว่า 759 ตร.ม.

สถานที่ดำเนินการ บ้านใหม่เจริญราษฎร์ หมู่ที่ 4 ตำบลอายน่าโดย อำเภอเวียงสา จังหวัดน่าน

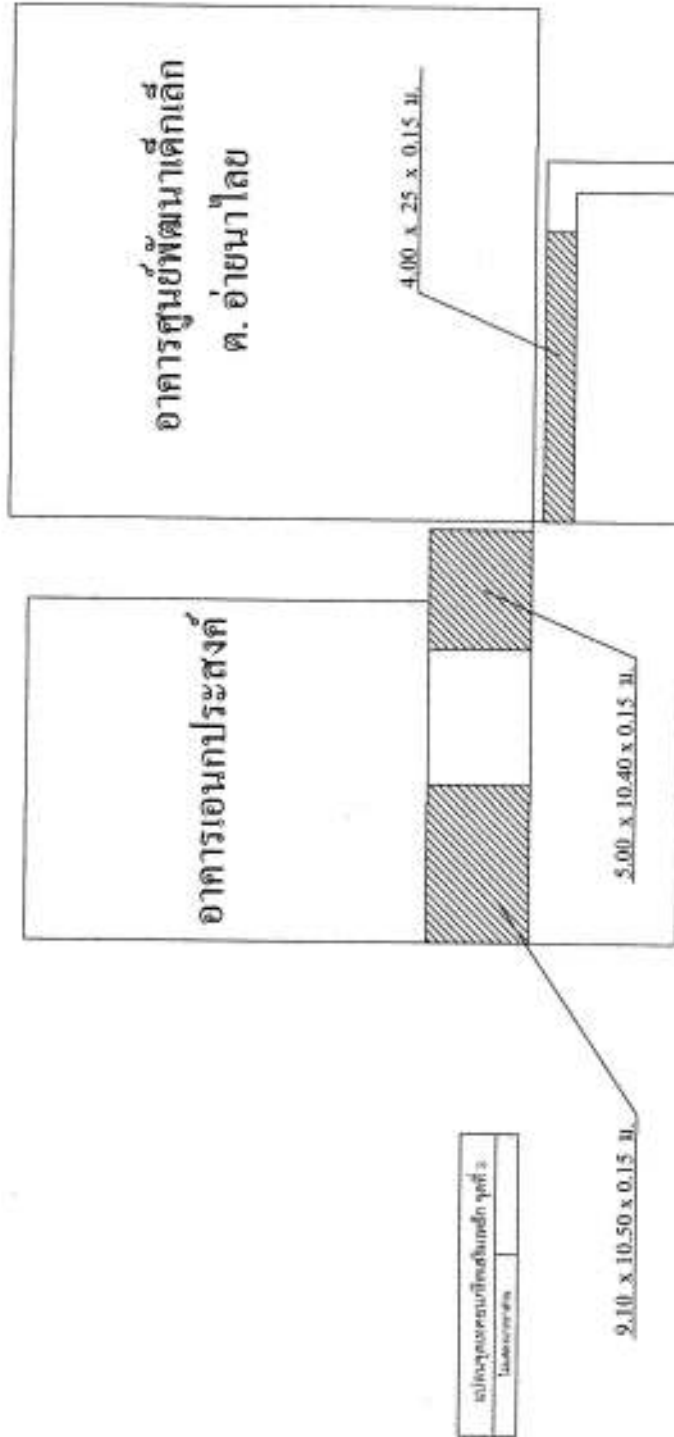


หมายเหตุ

1 จุดก่อสร้างกำหนดวันดูสถานที่

2 จุดก่อสร้างดำเนินการเปลี่ยนแปลงตามสภาพพื้นที่


← ไป อ.เวียงสา จ.น่าน →  
← ไป อ.ร้องกวาง จ.แพร่ →




โครงการก่อสร้างและซ่อมแซมพร้อมขยายผิวถนน คลส. จำนวน 4 จุด หรือมีพื้นที่รวมไม่น้อยกว่า 759 ตร.ม.

สถานที่ดำเนินการ บ้านใหม่เจริญราษฎร์ หมู่ที่ 4 ตำบลอำนาโงย อำเภอเวียงสา จังหวัดน่าน

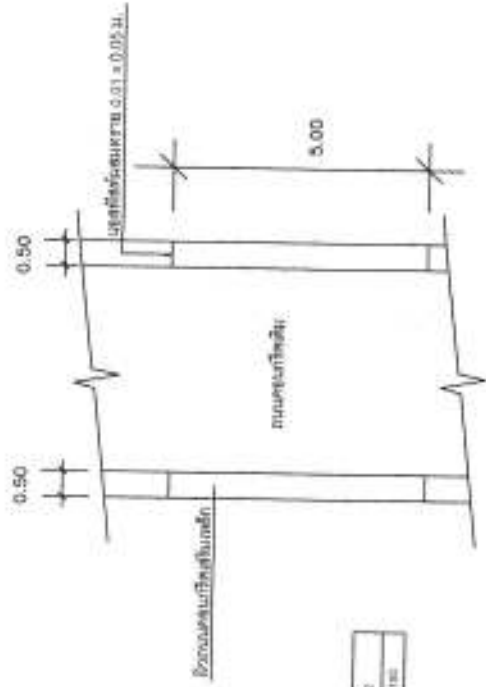


แปลนขยายถนน คลส. จุดที่ 2	1:100
---------------------------	-------

รายการประกอบแบบ

- จุดที่ 1 เขตคอนกรีตเสริมเหล็กขนาดกว้าง 4 ม. ยาว 92 ม. หน้า 0.15 ม.  
รีดคอนกรีตเสริมเหล็กค้ำขนาดกว้าง 4 ม. ยาว 4 ม. หน้า 0.15 ม. พร้อมทาส.
- จุดที่ 2 จุดคั่นข้างถนนฝั่งซ้ายพร้อมคอนกรีตเสริมเหล็กขนาดกว้าง 0.50 ม. ยาว 98 ม. หน้า 0.15 ม.  
จุดคั่นข้างถนนฝั่งขวาพร้อมคอนกรีตเสริมเหล็กขนาดกว้าง 0.50 ม. ยาวรวม 87.50 ม. หน้า 0.15 ม.  
ปูเอสทีทส์ถ้ำวีจูปซ่อมถนนขนาดกว้าง 2 ม. ยาว 4 ม. หน้าเฉลี่ย 0.04 ม.
- จุดที่ 3 เขตคอนกรีตเสริมเหล็กขนาดกว้าง 4 ม. ยาว 25 ม. หน้า 0.15 ม.  
เขตคอนกรีตเสริมเหล็กขนาดกว้าง 9.10 ม. ยาว 10.50 ม. หน้า 0.15 ม.  
เขตคอนกรีตเสริมเหล็กขนาดกว้าง 5.00 ม. ยาว 10.40 ม. หน้า 0.15 ม.

หรือมีพื้นที่คอนกรีตเสริมเหล็กรวมไม่น้อยกว่า 759 ตารางเมตร

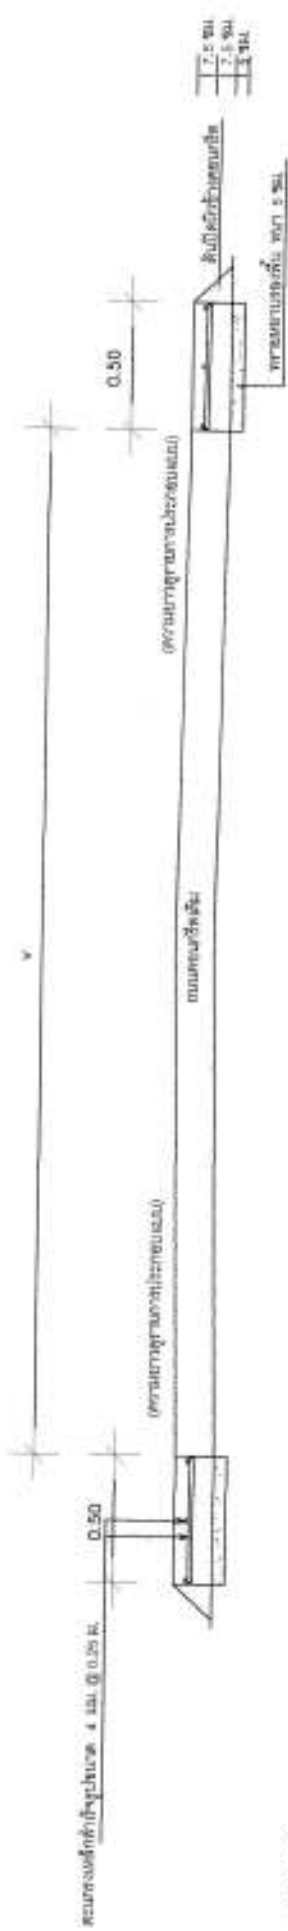

แปลนขยายถนน คลส. จุดที่ 2	1:100
---------------------------	-------


หมายเหตุ

1. จุดก่อสร้างกำหนดวันดูสถานที่
2. จุดก่อสร้างอาจมีการเปลี่ยนแปลงตามสภาพพื้นที่


อนุมัติ นายสม ภิรมย์ ผู้อำนวยการส่วนด้านช่างโยธา		เห็นชอบ นายสมเอก สุทธิ ปลัดองค์การบริหารส่วนตำบลอำนาโงย	อนุมัติ นายจันทิพย์ คำสุข นายอำนวยการบริหารส่วนตำบลอำนาโงย	องค์การบริหารส่วนตำบลอำนาโงย	

# โครงการก่อสร้างและซ่อมแซมพร้อมขยายผิวถนน คลส. จำนวน 4 จุด หรือมีพื้นที่รวมไม่น้อยกว่า 759 ตร.ม.


## สถานที่ดำเนินการ บ้านใหม่เจริญราษฎร์ หมู่ที่ 4 ตำบลย่านไฉโย อำเภอเวียงสา จังหวัดน่าน

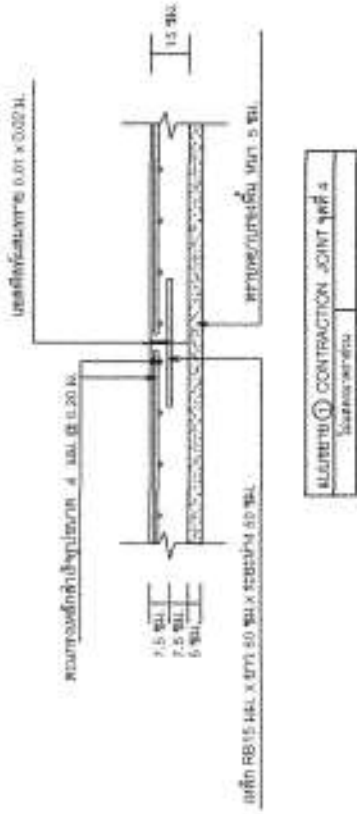


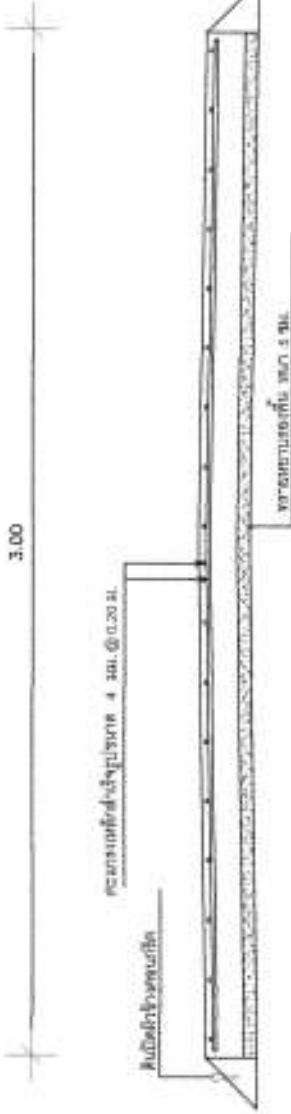

ALUMINUM LONGITUDINAL JOINT ชุดที่ 4

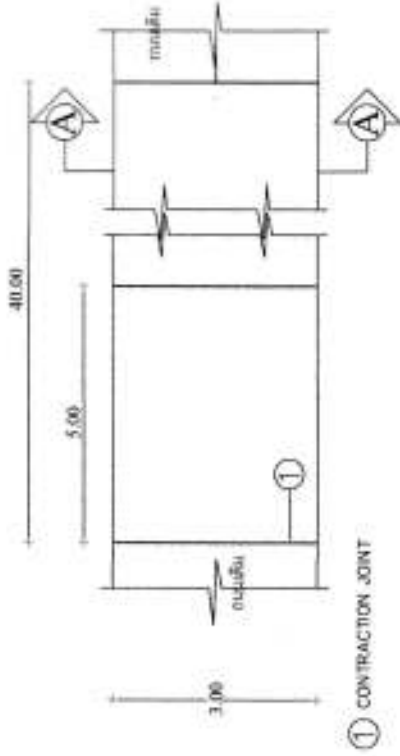




เอกสารที่	1	โครงการ	ก่อสร้างและซ่อมแซมพร้อมขยายผิวถนน คลส. จำนวน 4 จุด หรือมีพื้นที่ รวม ไม่น้อยกว่า 759 ตร.ม.
สถานที่	บ้านใหม่เจริญราษฎร์ หมู่ที่ 4 ตำบลย่านไฉโย อำเภอเวียงสา จังหวัดน่าน	หน้า	4/8

### องค์การบริหารส่วนตำบลย่านไฉโย

# โครงการก่อสร้างและซ่อมแซมพร้อมขยายผิวถนน คสล. จำนวน 4 จุด หรือมีพื้นที่รวมไม่น้อยกว่า 759 ตร.ม.


## สถานที่ดำเนินการ บ้านใหม่เจริญราษฎร์ หมู่ที่ 4 ตำบลอ่าวนาโดย อำเภอเวียงสา จังหวัดน่าน

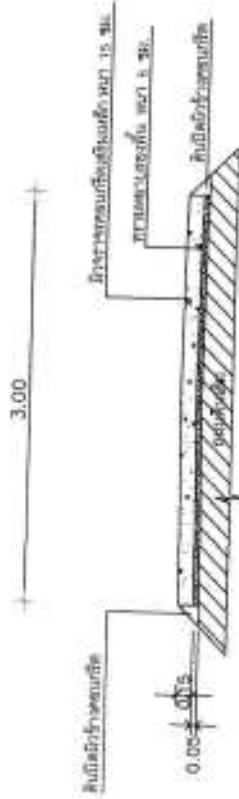

รูปที่ ๑-๑ จุดที่ ๑  
ขนาดหน้าตัด

### รายการประกอบแบบ

- จุดที่ ๑ ทศตอนกรีตเสริมเหล็กขนาดกว้าง 3 ม. ยาว 40 ม. หน้า 0.15 ม.
- ปูเอคพีคัสส์เข้ารีจูบซ่อมถนนขนาดกว้าง 3 ม. ยาว 4 ม. หน้าเฉลี่ย 0.04 ม.
- ปูเอคพีคัสส์เข้ารีจูบซ่อมถนนขนาดกว้าง 3 ม. ยาว 8 ม. หน้าเฉลี่ย 0.04 ม.



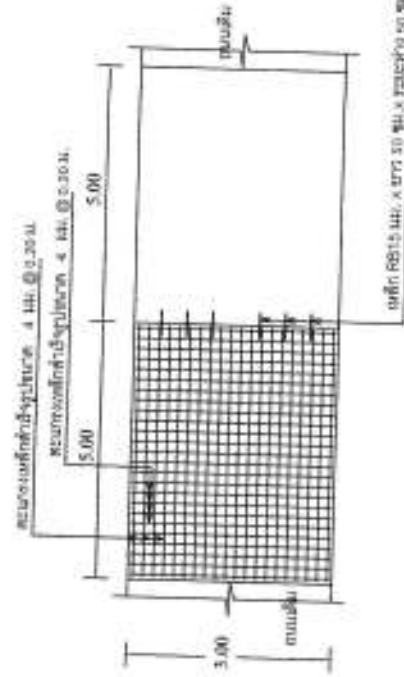


รูปที่ ๑-๒ จุดที่ ๒  
ขนาดหน้าตัด

				หน้า ๕	๕/๘

**โครงการก่อสร้างและซ่อมแซมพร้อมขยายผิวถนน กสล. จำนวน 4 จุด หรือมีพื้นที่รวมไม่น้อยกว่า 759 ตร.ม.**

**สถานที่ดำเนินการ บ้านใหม่เจริญราษฎร์ หมู่ที่ 4 ตำบลย่านไฉอ อำเภอเวียงสา จังหวัดน่าน**

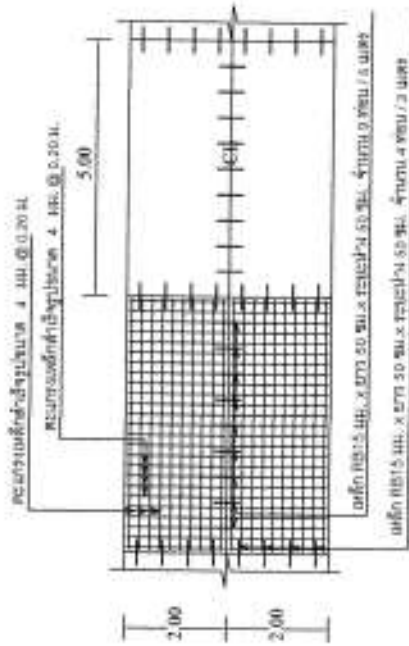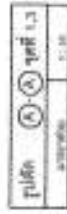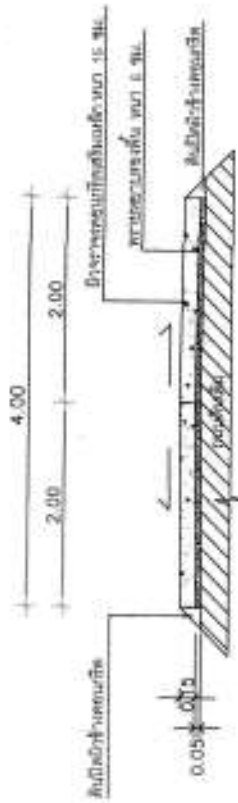

รายการประกอบแบบ

1. วัสดุต่างๆที่สั่งใช้มีทั้งหมดในการขอแบบและคำปรึกษา ปรากฏจะไม่สามารถหาขายตามเป็นผล  
 ความรับผิดชอบอยู่ที่วิศวกรที่ปรึกษา  
 2. ก่อสร้างตามรายการที่มีอยู่หรือจะเพิ่มในส่วนที่ไม่มีอยู่หรือจะเปลี่ยนแปลงบางส่วนและไม่ได้เพิ่มเงิน  
พิกัดที่ 1 ไม่มีพิกัดถนน



# โครงการก่อสร้างและซ่อมแซมพร้อมขยายผิวถนน ทสส. จำนวน 4 จุด หรือมีพื้นที่รวมไม่น้อยกว่า 759 ตร.ม.


## สถานที่ดำเนินการ บ้านใหม่เจริญราษฎร์ หมู่ที่ 4 ตำบลชานาโดย อำเภอเวียงสา จังหวัดน่าน

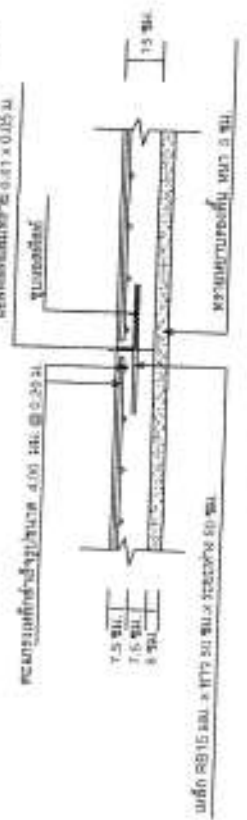


แบบรูป 1 CONTRACTION JOINT ทุติ 1.3  
ขนาด 1:20

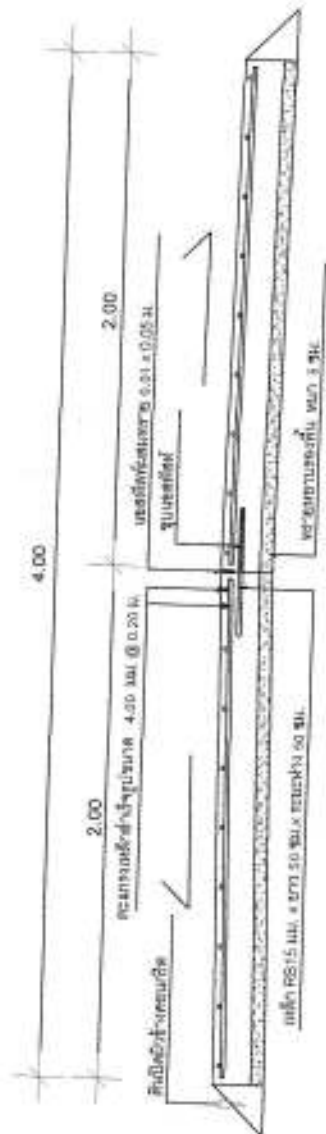

แบบรูป 2 LONGITUDINAL JOINT ทุติ 1.3  
ขนาด 1:20

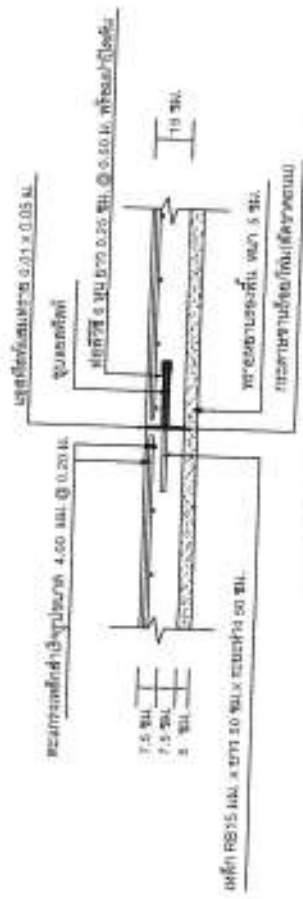

แบบรูป 3 EXPANSION JOINT ทุติ 1.3  
ขนาด 1:20

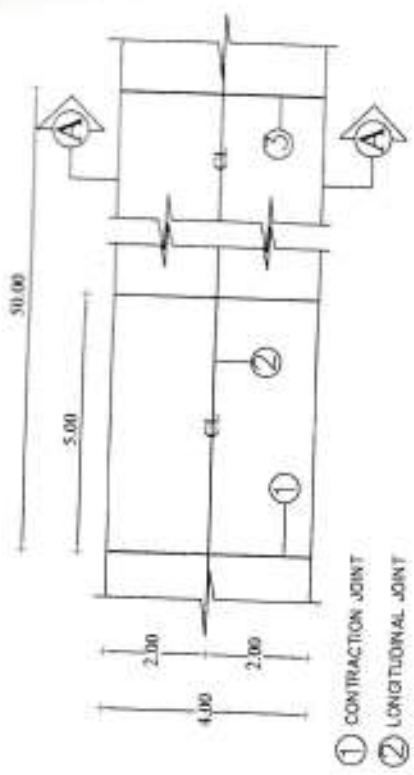

แบบรูป 4 แผนที่บริเวณพื้นที่ 7.3  
ขนาด 1:100

- 1 CONTRACTION JOINT
- 2 LONGITUDINAL JOINT
- 3 EXPANSION JOINT

หมายเหตุ

- จุดก่อสร้างที่ 1 ไม่มีทรายรองพื้น


องค์การบริหารส่วนตำบลชานาโดย


แบบที่ 50001 รายการก่อสร้างพร้อมขยายผิวถนน ทสส. จำนวน 4 จุด บริเวณพื้นที่ ทสส. 759 ตร.ม.

สถานที่ก่อสร้าง: บ้านใหม่เจริญราษฎร์ หมู่ที่ 4 ตำบลชานาโดย อำเภอเวียงสา จังหวัดน่าน

โครงการก่อสร้างและซ่อมแซมพร้อมขยายผิวถนน ถลล. จำนวน 4 จุด หรือมีพื้นที่รวมไม่น้อยกว่า 759 ตร.ม.

สถานที่ดำเนินการ บ้านใหม่เจริญราษฎร์ หมู่ที่ 4 ตำบลย่านไฉ อำเภอลำปาง จังหวัดน่าน

แนบไปขอมาตรฐานค่ารับโครงการขององค์การบริหารส่วนตำบล(๒ใบ)

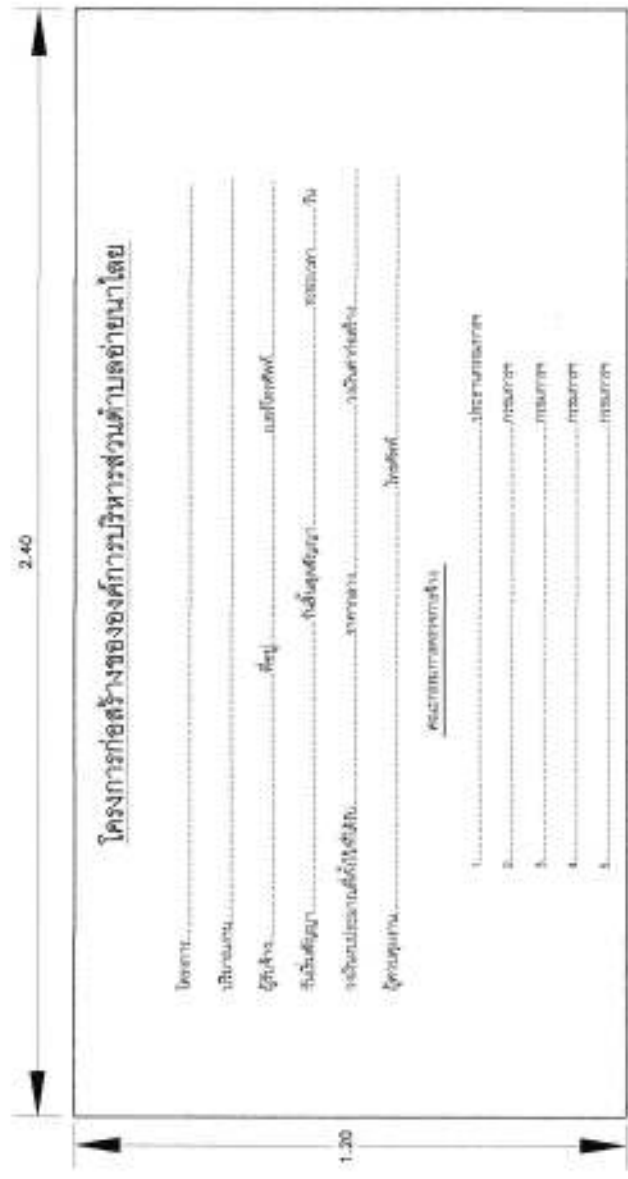

ผลใช้การเป็น	
ภาคส่วน	1:110

1. ทั่วไปพื้นที่ 1 ไร่
2. วัสดุที่ใช้สร้าง งานก่อสร้างมีทั้งงานดินและงานปูน ใช้ตามแบบที่แนบมา
3. เบลูหน้าผิว ขนาดกว้าง 1.30 เมตร , ยาว 2.40 เมตร
4. จุดตัดที่เข้าถนนทางด้านขวามือใช้ตามรูปที่แนบมา

