

**ตารางแสดงวงเงินงบประมาณที่ได้รับจัดสรรและราคากลางในงานจ้างก่อสร้าง**

**๑. ชื่อโครงการ** โครงการขุดเจาะบ่อบาดาลเพื่อการอุปโภคและบริโภค ขนาดเส้นผ่านศูนย์กลาง ๖ นิ้ว ความลึก ๘๐ - ๑๒๐ เมตร บ้านนาไผ่ หมู่ ๒

หน่วยงานเจ้าของโครงการ กองช่าง อบต.อ่าวนาไผ่ อำเภอเวียงสา จังหวัดน่าน

**๒. วงเงินงบประมาณที่ได้รับจัดสรร** ตามที่องค์การบริหารส่วนตำบลอ่าวนาไผ่ ได้รับจัดสรรงบประมาณ ตามข้อบัญญัติงบประมาณรายจ่ายประจำปี พ.ศ. ๒๕๖๑ แผนงานอุตสาหกรรมและการโยธา งานบริหารทั่วไปเกี่ยวกับอุตสาหกรรมและการโยธา หมวดงบประมาณลงทุน ประเภทค่าที่ดินและสิ่งก่อสร้าง งบลงทุน ค่าที่ดินและสิ่งก่อสร้าง ค่าก่อสร้างสิ่งสาธารณูปการ โครงการขุดเจาะบ่อบาดาลเพื่อการอุปโภคและบริโภค ขนาดเส้นผ่านศูนย์กลาง ๖ นิ้ว ความลึก ๘๐ - ๑๒๐ เมตร บ้านนาไผ่ หมู่ ๒ งบประมาณตั้งไว้ ๔๐๐,๐๐๐ บาท (สี่แสนบาทถ้วน)

**๓. ลักษณะงาน**

- **โดยสังเขป** โครงการขุดเจาะบ่อบาดาลเพื่อการอุปโภคและบริโภค ขนาดเส้นผ่านศูนย์กลาง ๖ นิ้ว ความลึก ๘๐ - ๑๒๐ เมตร บ้านนาไผ่ หมู่ ๒ ตำบลอ่าวนาไผ่ อำเภอเวียงสา จังหวัดน่าน รายละเอียดตามแบบและประมาณการขององค์การบริหารส่วนตำบลอ่าวนาไผ่ ราคากลางเป็นเงิน ๔๐๐,๐๐๐บาท (สี่แสนบาทถ้วน ) ระยะเวลาการดำเนินการ ๔๐ วัน

**๔. ราคากลางคำนวณ ณ วันที่** ๑๕ สิงหาคม ๒๕๖๑ เป็นเงิน ๔๐๐,๐๐๐ บาท (สี่แสนบาทถ้วน)

**๕. บัญชีประมาณราคากลาง**

๕.๑	ปร.๔	จำนวน	๓	แผ่น
๕.๒	ปร.๕	จำนวน	๑	แผ่น
๕.๓	ปร.๖	จำนวน	๑	แผ่น
๕.๔	แบบแปลน	จำนวน	๖	แผ่น

**๖. รายชื่อคณะกรรมการกำหนดราคากลาง**

๖.๑	นายพนมกร ตูผัด	ตำแหน่ง	ปลัดองค์การบริหารส่วนตำบลอ่าวนาไผ่
๖.๒	นายทวีศักดิ์ แม่่นชัยภูมิ	ตำแหน่ง	ผู้อำนวยการกองช่าง
๖.๓	นางกัญญาณัฐ แदनารินทร์	ตำแหน่ง	ผู้อำนวยการกองการศึกษาฯ



ประกาศองค์การบริหารส่วนตำบลอายนาไลย  
เรื่อง ราคาากลาง โครงการขุดเจาะบ่อบาดาลเพื่อการอุปโภคและบริโภค ขนาดเส้นผ่านศูนย์กลาง ๖ นิ้ว  
ความลึก ๘๐ - ๑๒๐ เมตร บ้านนาไลย หมู่ ๒  
ตำบลอายนาไลย อำเภอเวียงสา จังหวัดน่าน

ตามที่องค์การบริหารส่วนตำบลอายนาไลย จะดำเนินการโครงการขุดเจาะบ่อบาดาลเพื่อการอุปโภคและบริโภค ขนาดเส้นผ่านศูนย์กลาง ๖ นิ้ว ความลึก ๘๐ - ๑๒๐ เมตร บ้านนาไลย หมู่ ๒ ตำบลอายนาไลย อำเภอเวียงสา จังหวัดน่าน รายละเอียดตามแบบและประมาณการขององค์การบริหารส่วนตำบลอายนาไลย ราคาากลางเป็นเงิน ๔๐๐,๐๐๐ บาท (สี่แสนบาทถ้วน) ระยะเวลาการดำเนินการ ๙๐ วัน นั้น

อาศัยความตามมติคณะรัฐมนตรี เมื่อวันที่ ๑๓ มีนาคม ๒๕๕๕ กำหนดให้หน่วยงานบริหารราชการส่วนท้องถิ่น แต่งตั้งคณะกรรมการกำหนดราคาากลางเพื่อทำหน้าที่พิจารณาราคาที่เหมาะสม และตามระเบียบกระทรวงมหาดไทยว่าด้วยการพัสดุของหน่วยการบริหารราชการส่วนท้องถิ่น พ.ศ. ๒๕๓๕ และแก้ไขเพิ่มเติมจนถึงปัจจุบัน และตามมติคณะรัฐมนตรี เมื่อวันที่ ๑๒ กุมภาพันธ์ ๒๕๕๖ และหนังสือสำนักงาน ป.ป.ช. ด่วนที่สุดที่ ปช ๐๐๐๑.๒๖/ว๐๐๒๗ ลงวันที่ ๑๙ กันยายน ๒๕๕๖ เรื่อง การเปิดเผยข้อมูลรายละเอียดค่าใช้จ่ายเกี่ยวกับการจัดซื้อจัดจ้าง และการคำนวณราคาากลาง นั้น

คณะกรรมการกำหนดราคาากลาง ขอกำหนดราคาากลางโครงการขุดเจาะบ่อบาดาลเพื่อการอุปโภคและบริโภค ขนาดเส้นผ่านศูนย์กลาง ๖ นิ้ว ความลึก ๘๐ - ๑๒๐ เมตร บ้านนาไลย หมู่ ๒ ตำบลอายนาไลย อำเภอเวียงสา จังหวัดน่าน รายละเอียดตามแบบและประมาณการขององค์การบริหารส่วนตำบลอายนาไลย ราคาากลางเป็นเงิน ๔๐๐,๐๐๐ บาท (สี่แสนบาทถ้วน) ระยะเวลาการดำเนินการ ๙๐ วัน

จึงประกาศให้ทราบโดยทั่วกัน

ประกาศ ณ วันที่ ๑๕ เดือน สิงหาคม พ.ศ. ๒๕๖๑

(ลงชื่อ).....

(นางจันทร์เพ็ญ คำอุ่น)

นายกองค์การบริหารส่วนตำบลอายนาไลย

**แบบสรุปราคากลางงานก่อสร้างอาคาร**โครงการ ขุดเจาะบ่อบาดาลเพื่อการอุปโภคและบริโภคขนาด  $\varnothing$  6 นิ้ว ความลึก 80 - 120 เมตร

สถานที่ก่อสร้าง บ้านนาไผ่ หมู่ที่ 2 ตำบลอ่าวนาไผ่ อำเภอเวียงสา จังหวัดน่าน

หน่วยงาน องค์การบริหารส่วนตำบลอ่าวนาไผ่ กองช่าง (แบบมาตรฐานสำนักพัฒนาน้ำบาดาล กรมทรัพยากรน้ำบาดาล)

แบบ ปร.4 และ ปร.5 ที่แนบ มีจำนวน 4 หน้า

คำนวณราคากลาง เมื่อวันที่ สิงหาคม 2561

ลำดับที่	รายการ	ค่าก่อสร้าง (บาท)	หมายเหตุ
1	ประเภทงานเจาะบ่อบาดาล	253,340.00	
2	งานถึงกรงสนิมเหล็ก	82,101.10	
3	ประเภทงานอาคาร	21,198.33	
4	เครื่องสูบน้ำไฟฟ้าชนิดมอเตอร์จมน้ำ 3 เฟส (3 แรงม้า)รวมอุปกรณ์ประกอบครบชุด (2 ชุด)	- 49,496.06	
5	งานป้ายโครงการ 1 ป้าย		
สรุป	รวมค่าก่อสร้างทั้งโครงการ / งานก่อสร้าง	406,135.49	
	<b>ราคากลาง</b>	<b>400,000</b>	

ราคากลาง

สี่แสนบาทถ้วน

หมายเหตุ ได้ถือเฉลี่ยค่าอำนาจการ ค่าความผันผวนไว้ในราคา กำไรและภาษีต่อหน่วยงานหลักข้างต้นแล้ว

ระยะเวลาก่อสร้าง 90 วัน

**คณะกรรมการกำหนดราคากลาง**

(ลงชื่อ).....

(นายพนมกร คู่ผัด)

ตำแหน่ง ปลัด อบต.อ่าวนาไผ่

(ลงชื่อ).....

(นายทวีศักดิ์ แม่นชัยภูมิ)

ตำแหน่ง ผู้อำนวยการกองช่าง อบต.อ่าวนาไผ่

(ลงชื่อ).....

(นางกัญญาณัท แदनนารินทร์)

ตำแหน่ง ผู้อำนวยการกองการศึกษา อบต.อ่าวนาไผ่

**แบบสรุปค่าก่อสร้าง**

ส่วนราชการ องค์การบริหารส่วนตำบลอ่าวนาไลย์ อำเภอเวียงสา จังหวัดน่าน

โครงการ ขุดเจาะบ่อบาดาลเพื่อการอุปโภคและบริโภคขนาด Ø 6 นิ้ว ความลึก 80 - 120 เมตร

สถานที่ก่อสร้าง บ้านนาไลย์ หมู่ที่ 2 ตำบลอ่าวนาไลย์ อำเภอเวียงสา จังหวัดน่าน

หน่วยงาน องค์การบริหารส่วนตำบลอ่าวนาไลย์ กองช่าง (แบบมาตรฐานสำนักพัฒมน้ำบาดาล กรมทรัพยากรน้ำบาดาล)

แบบ ปร.4 ที่แนบ มีจำนวน 3 หน้า

คำนวณราคากลางเมื่อวันที่ สิงหาคม 2561

ลำดับที่	รายการ	ต้นทุน (บาท)	Factor F	ค่าก่อสร้าง (บาท)	หมายเหตุ
1	ประเภทงานเจาะบ่อบาดาล	253,340.00	1.00	253,340.00	*เงินล่วงหน้าจ่าย = 15%
2	งานถึงกรงสนิมเหล็ก	76,730.00	1.07	82,101.10	*ดอกเบี้ยเงินกู้ = 6% / ปี
3	ประเภทงานอาคาร	16,248.91	1.3046	21,198.33	*เงินประกันผลงานหัก = 0%
4	เครื่องสูบน้ำไฟฟ้าชนิดมอเตอร์จมน้ำ 3 เฟส (3 แรงม้า)รวมอุปกรณ์ประกอบครบชุด (2 ชุด)	46,258.00	1.07	49,496.06	*ค่าภาษีมูลค่าเพิ่ม(VAT) = 7%
5	งานป้ายโครงการ 1 ป้าย				
สรุป	รวมค่าก่อสร้างเป็นเงิน			406,135.49	
	คิดเป็นเงินประมาณ			400,000	

สี่แสนบาทถ้วน

หมายเหตุ ได้ถือเฉลี่ยค่าอำนวยการ ค่าความผันผวนไว้ในราคา กำไรและภาษีต่อหน่วยงานหลักข้างต้นแล้ว

ระยะเวลาก่อสร้าง 90 วัน

ขนาดหรือเนื้อที่อาคาร จำนวน.....ตร.ม.

เฉลี่ย ..... บาท / ม.

**คณะกรรมการกำหนดราคากลาง**

(ลงชื่อ).....

(นายพนมกร ดู่ผัด)

ตำแหน่ง ปลัด อบต.อ่าวนาไลย์

(ลงชื่อ).....

(นายทวีศักดิ์ แม่นชัยภูมิ)

ตำแหน่ง ผู้อำนวยการกองช่าง อบต.อ่าวนาไลย์

(ลงชื่อ).....

(นางกัญญาณัท แคนนารินทร์)

ตำแหน่ง ผู้อำนวยการกองการศึกษา อบต.อ่าวนาไลย์

**แบบแสดงรายการ ปริมาณงาน และราคา**

แบบ ป.ร.4 แผ่นที่ 1/3

โครงการ ขุดเจาะบ่อบาดาลเพื่อการอุปโภคและบริโภคขนาด  $\varnothing$  6 นิ้ว ความลึก 80 - 120 เมตร

สถานที่ก่อสร้าง บ้านนาไผ่ หมู่ที่ 2 ตำบลอ่าวน้ำใส อำเภอเวียงสา จังหวัดน่าน

แบบเลขที่ 21 / 2661 ประมาณการเลขที่ 21 / 2561

หน่วยงาน องค์การบริหารส่วนตำบลอ่าวน้ำใส กองช่าง (แบบมาตรฐานสำนักพัฒนาบาดาล กรมทรัพยากรน้ำบาดาล กรมทรัพยากรน้ำบาดาล)

คำนวณราคากลางโดย  (นายเด่น รุ่งเด่น) ตำแหน่ง นายช่างโยธาชำนาญงาน

เมื่อวันที่ สิงหาคม 2561

ลำดับที่	รายการ	จำนวน	หน่วย	ราคาวัสดุ(บาท)		ค่าแรงงาน(บาท)		รวมเงิน (บาท)	หมายเหตุ
				ต่อหน่วย	จำนวนเงิน	ต่อหน่วย	จำนวนเงิน		
<b>งานขุดเจาะบ่อบาดาล</b>									
1	1.1 ขุดเจาะบ่อบาดาลทุกท่อ พีวีซี $\varnothing$ 6 นิ้ว ชั้น 13.5 ความลึก 0.50-42.50 ม.	42.50	ม.	-	-	2,120.00	2,120.00	90,100.00	
	1.2 ขุดเจาะบ่อบาดาลทุกท่อ พีวีซี $\varnothing$ 6 นิ้ว ชั้น 13.5 ความลึก 43 - 120 ม. หรืออัตราการสูบน้ำไม่น้อยกว่า 2.50 ลูกบาศก์เมตร / ชั่วโมง	77	ม.	-	-	2,120.00	2,120.00	163,240.00	
<b>งานห่อถังเหล็กเก็บน้ำ</b>									
2	งานฐานรากห่อถัง	-	ม. <sup>3</sup>	-	-	-	-	-	
	- ขุดดิน - ถมดิน	-	จุด	-	-	-	-	-	
	- ค่าทดสอบการรับน้ำหนักของดิน	-	ม. <sup>3</sup>	-	-	-	-	-	
	- ทราดยาบอัดแน่น	-	ม. <sup>3</sup>	-	-	-	-	-	
	- คอนกรีตหยาบ 1 : 3 : 5 (ใช้หินโรจไม่เท่ากัน)	-	ม. <sup>3</sup>	-	-	-	-	-	
	- คอนกรีต ค2 (ใช้หินโรจไม่เท่ากัน)	-	พ. <sup>3</sup>	-	-	-	-	-	
	- ไม้แบบหล่อคอนกรีต	-	ตร.ม.	-	-	-	-	-	
	- ค่าแรงประกอบแบบ	-	ตัน	-	-	-	-	-	
	- เหล็กเส้นกลม RB6 มม.	-	ตัน	-	-	-	-	-	
	- เหล็กเส้นกลม RB9 มม.	-	กก.	-	-	-	-	-	
	- ตะปู	-	กก.	-	-	-	-	-	
	- ลวดผูกเหล็ก	-	จุด	-	-	-	-	-	
	- นี้อัดถังรัยี่ดีห่อถังพร้อมแหวนขนาด $\varnothing$ 25 มม. ยาว 0.85 ม.	-		-	-	-	-	-	

**แบบแสดงรายการการ ปริมาณงาน และราคา**

โครงการ ขุดเจาะบ่อบาดาลเพื่อการอุปโภคและบริโภคขนาด Ø 6 นิ้ว ความลึก 80 - 120 เมตร

สถานที่ก่อสร้าง บ้านนาโดย หมู่ที่ 2 ตำบลอ่าวนาโดย อําเภอเวียงสา จังหวัดน่าน

หน่วยงาน องค์การบริหารส่วนตำบลอ่าวนาโดย กองช่าง (แบบมาตรฐานสำนักพัฒนาบ่อบาดาล กรมทรัพยากรน้ำบาดาล)

คำนวณราคากลางโดย (นายเดียน วิงแสน) ตำแหน่ง นายช่างโยธาชำนาญงาน

ลำดับที่	รายการ	จำนวน	หน่วย	ราคาวัสดุ(บาท)		ค่าแรงงาน(บาท)		รวมเงิน (บาท)	หมายเหตุ
				ต่อหน่วย	จำนวนเงิน	ต่อหน่วย	จำนวนเงิน		
3	<b>งานหล่อเหล็กเก็บน้ำ</b> ท่อถึงเหล็กสำเร็จรูป แบบทรงลูกบอล ขนาดความจุไม่น้อยกว่า 12 ม. <sup>3</sup> สูงประมาณ 12 เมตร รวมค่าขนส่ง	0	ถึง	-	-	ค่าวัสดุ + ค่าแรงงาน	-	-	
4	<b>งานตั้งกรองสินิมเหล็ก</b> งานฐานรากตั้งกรอง(ชนิดไม่ตอกเสาเข็ม)	0.33	ม. <sup>3</sup>	373.83	123.36	-	-	123.36	
	- ทราายหยาบอัดแน่น	0.34	ม. <sup>3</sup>	1,522.00	517.48	498.00	169.32	686.80	
	- คอนกรีต ค2 (ใช้หินโม่ไม่เท่ากัน)	0.45	พ. <sup>3</sup>	650.00	292.50	-	-	292.50	
	- ไม้แบบหล่อคอนกรีต	1.5	ตร.ม.	-	-	133.00	199.50	199.50	
	- ค่าแรงประกอบแบบ	0.37	กก.	37.38	13.83	-	-	13.83	
5	- เหล็กเส้นกลม RB9 มม.	0.018	ตัน	21,725.23	391.05	4,100.00	73.80	464.85	
	- ลวดผูกเหล็ก	0.49	กก.	67.29	32.97	-	-	32.97	
	งานตั้งกรองสินิมเหล็ก	1	ชุด	-	-	ค่าวัสดุ + ค่าแรงงาน	-	-	
6	ตั้งกรองสินิมเหล็กสำเร็จรูปทรงระบอก ขนาด Ø 1.15 ม. สูง 1.20 ม. พร้อมวัสดุอุปกรณ์ สำหรับกรองน้ำที่อยู่ภายในถึงกรองรวมค่าแรงและติดตั้ง	1	ชุด	-	-	ค่าวัสดุ + ค่าแรงงาน	-	-	
	<b>งานเครื่องสูบน้ำไฟฟ้าชนิดมอเตอร์จุ่มใต้</b> เครื่องสูบน้ำไฟฟ้าชนิดมอเตอร์จุ่มใต้ 3 แรงม้า(รวมอุปกรณ์ประกอบครบชุด	1	ชุด	-	-	2,500.00	2,500.00	2,500.00	
7	-ผู้ควบคุม		ชุด	-	-	-	-	-	

### แบบแสดงรายการ ปริมาณงาน และราคา

โครงการ ชุดเจาะบ่อบาดเพื่อการอุปโภคและบริโภคขนาด Ø 6 นิ้ว ความลึก 80 - 120 เมตร  
 สถานที่ก่อสร้าง บ้านนาโดย หมู่ที่ 2 ตำบลอ้ายนาโดย อำเภอเวียงสา จังหวัดน่าน  
 หน่วยงาน องค์การบริหารส่วนตำบลอ้ายนาโดย กองช่าง (แบบมาตรฐานสำนักพัฒนาน้ำบาดาล กรมทรัพยากรน้ำบาดาล)  
 คำนวณราคากลางโดย  (นายเด่น วิงแสน) ตำแหน่ง นายช่างโยธาชำนาญงาน


ลำดับที่	รายการ	จำนวน	หน่วย	ราคาวัสดุ(บาท)		ค่าแรงงาน(บาท)		รวมเงิน (บาท)	หมายเหตุ
				ต่อหน่วย	จำนวนเงิน	ต่อหน่วย	จำนวนเงิน		
8	-flow switch + เซ็ตวาล์วขนาด 2 นิ้ว พร้อมอุปกรณ์	0	ชุด	-	-	-	-	-	
9	สายไฟฟ้า NYY 3 X 1.5 ตร.ม. (พร้อมเดินสายเข้าบ่อบาด)	80	เมตร	27.00	2,160.00	25.00	2,000.00	4,160.00	
10	สายไฟฟ้า VAF ขนาด 2 X 1.5 ตร.ม.	0	เมตร	-	-	-	-	-	
11	สายดรอปราย ขนาด 9 ตร.ม.	1	ม้วน	1,700.00	1,700.00	-	-	1,700.00	
12	ข้อต่อ 90 PVC ขนาด 3 นิ้ว ชั้น 13.5	0	อัน	-	-	-	-	-	
13	ท่อ PVC ขนาด 3 นิ้ว ชั้น 13.5 + ข้อต่อ	0	ท่อน	-	-	-	-	-	
14	ท่อ PVC ขนาด 1 1/2 นิ้ว ชั้น 13.5 (รวมข้อต่อเกลียวใน + เกลียวนอก)	15	ท่อน	202.34	3,035.10	-	-	3,035.10	
15	กาบ้ำ ขนาด 1000 กรัม	5	ก.ป.	608.00	3,040.00	-	-	3,040.00	
	<b>รวม</b>							<b>16,248.91</b>	

(ลงชื่อ).....ผู้เห็นขอบโครงการ  
 (นายพนมกร ตู๊ดัด)

(ลงชื่อ).....ผู้อนุมัติโครงการ  
 (นางจันทร์เพ็ญ คำอุ่น)


ตำแหน่ง ปลัดองค์การบริหารส่วนตำบลอ้ายนาโดย  
 ตำแหน่ง นายกองค์การบริหารส่วนตำบลอ้ายนาโดย

แผนที่พอสังเขปแสดง สถานที่ตั้ง โครงการ ก่อสร้างชุดเจาะบ่อบาดเพื่ออุปโภค - บริโภค ขนาด ๘ 6 นิ้ว ความลึก 80 - 120 เมตร  
 สถานที่ดำเนินการ บ้านนาโดย หมู่ที่ 2 ตำบลอายน่าโดย อำเภอเวียงสา จังหวัดน่าน

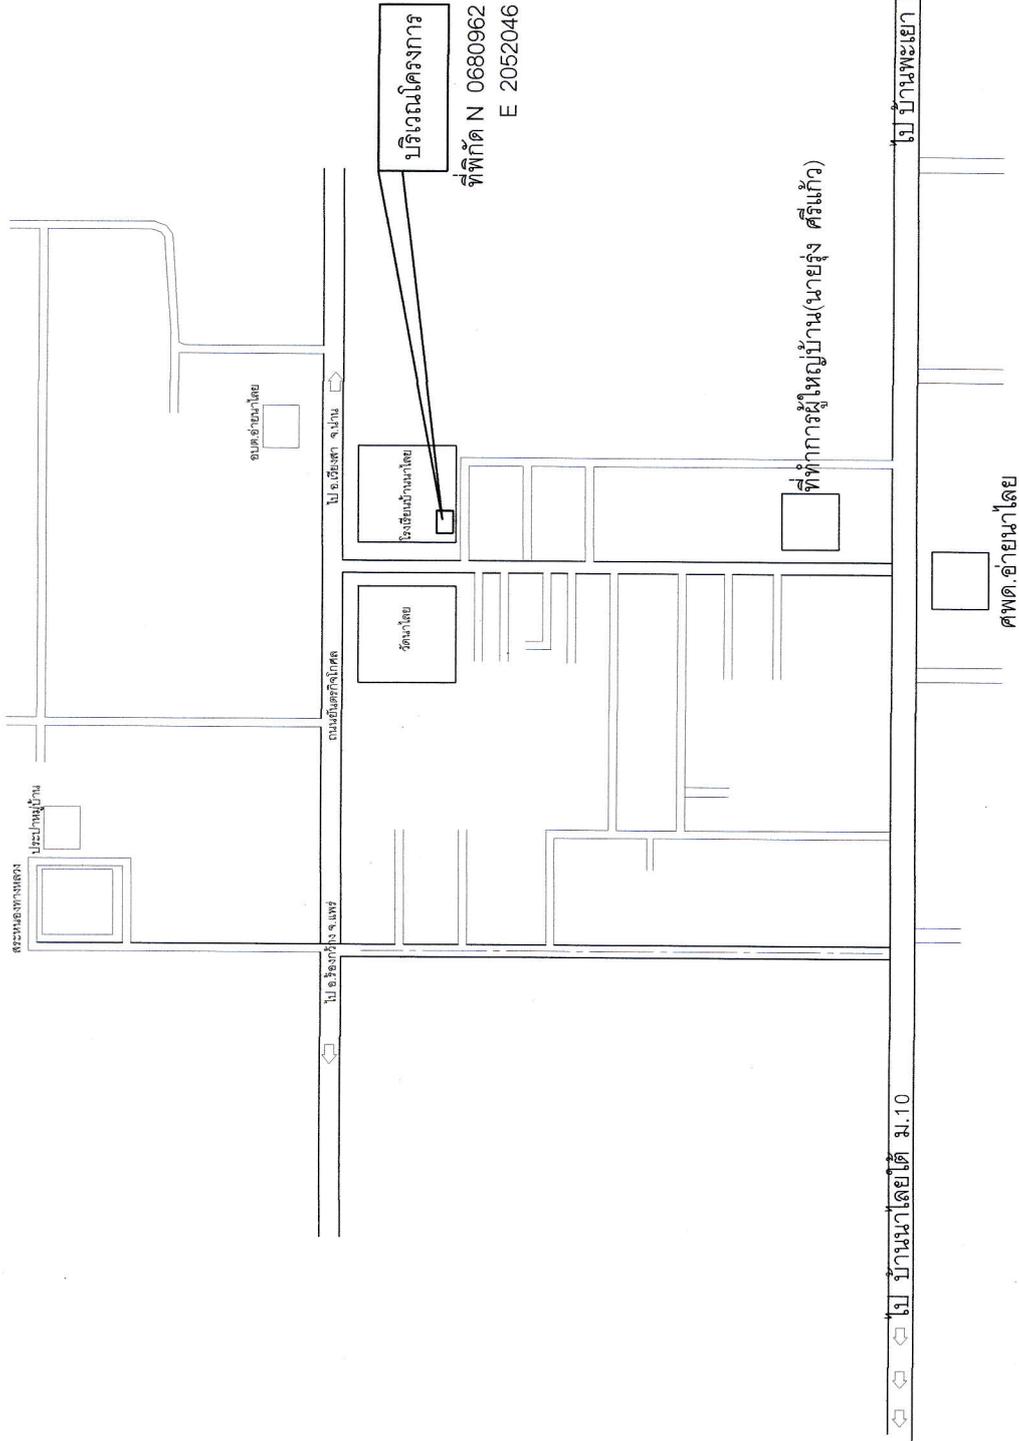

<b>องค์การบริหารส่วนตำบลอายน่าโดย</b>	
แบบเลขที่ 21/2561	โครงการ ก่อสร้างชุดเจาะบ่อบาดเพื่ออุปโภค - บริโภค ขนาด ๘ 6 นิ้ว ความลึก 80 - 120 เมตร
สถานที่ก่อสร้าง	บ้านนาโดย หมู่ที่ 2 ตำบลอายน่าโดย อำเภอเวียงสา จังหวัดน่าน
อนุมัติ .....	นางสุนทรเพ็ญ คำคูณ
เห็นชอบ .....	นายพนมกร อู่ใต้
ตรวจแบบ .....	นายทวีศักดิ์ แมนชัยภูมิ
เขียนแบบ .....	นายคน กิ่งแสน
ผู้ดำเนินการบริหารส่วนตำบลอายน่าโดย	นายทองดีการบริหารส่วนตำบลอายน่าโดย
ผู้ดำเนินการก่อสร้าง	ออต.อายน่าโดย
นายช่างโยธาชำนาญงาน	ออต.อายน่าโดย
นายช่างโยธาชำนาญงาน	ออต.อายน่าโดย
แม่ที่	1/6

แผนที่พอสังเขปแสดง สถานที่ตั้ง โครงการ ก่อสร้างชุดเจาะบอบาดาลเพื่ออุปโภค - บริโภค ขนาด ๕ 6 นิ้ว ความลึก 80 - 120 เมตร  
 สถานที่ดำเนินการ บ้านนาไผ่ หมู่ที่ 2 ตำบลอ้ายนาไผ่ อำเภอเวียงสา จังหวัดน่าน

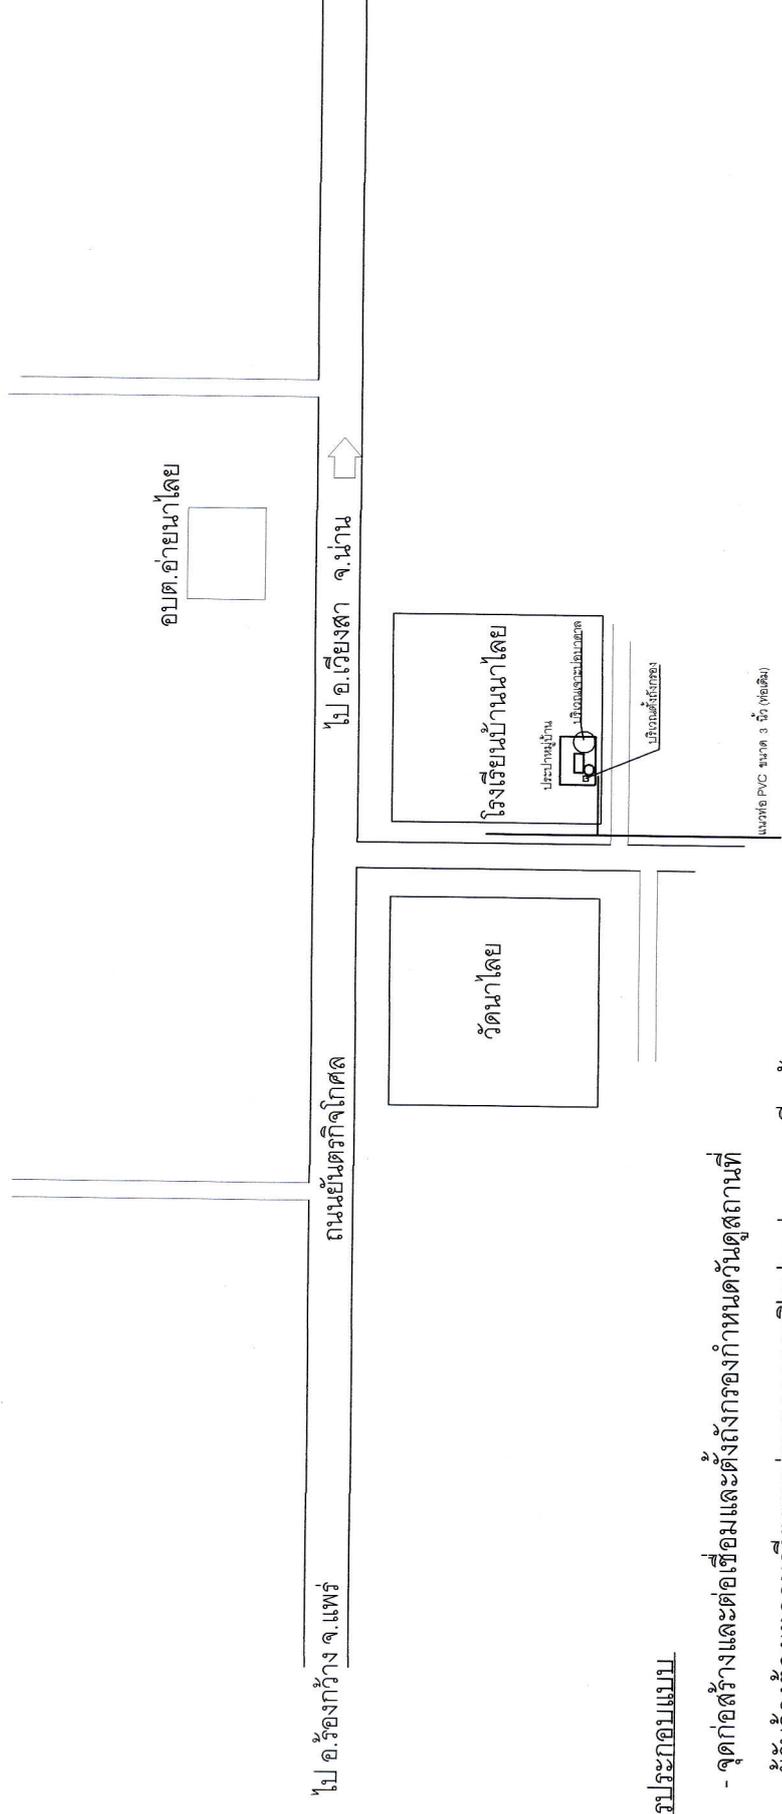


**รายการประกอบแบบ**

- จุดก่อสร้างและต่อเชื่อมและตั้งถังกรองกำหนดวันตุลสถานที่
  - ผู้รับจ้างต้องเทพคอนกรีตรอบบอบาดาลและปิดปากบอบาดาลเรียบร้อย
- จึงส่งมอบงาน

ชื่อแบบ .....		ตรวจแบบ .....		อนุมัติ .....		องค์การบริหารส่วนตำบลอ้ายนาไผ่	
นายเด่น วัจน		นายพนมกร คุ้มดี		นางจันทรีพิชัย คำจูน		โครงการ ก่อสร้างชุดเจาะบอบาดาลเพื่ออุปโภค - บริโภค ขนาด ๕ นิ้ว ความลึก 80 - 120 เมตร	
นายช่างโยธาชำนาญงาน อบต.อ้ายนาไผ่		ผู้อำนวยการกองช่าง อบต.อ้ายนาไผ่		นายกองค์การบริหารส่วนตำบลอ้ายนาไผ่		สถานที่ก่อสร้าง	
						บ้านนาไผ่ หมู่ที่ 2 ตำบลอ้ายนาไผ่ อำเภอเวียงสา จังหวัดน่าน	
						แผนที่	
						2/6	

 <p>กรมทรัพยากร ธรรมชาติและสิ่งแวดล้อม</p>		<p>แบบแปลน ท.บ. 02 / 2544</p>	

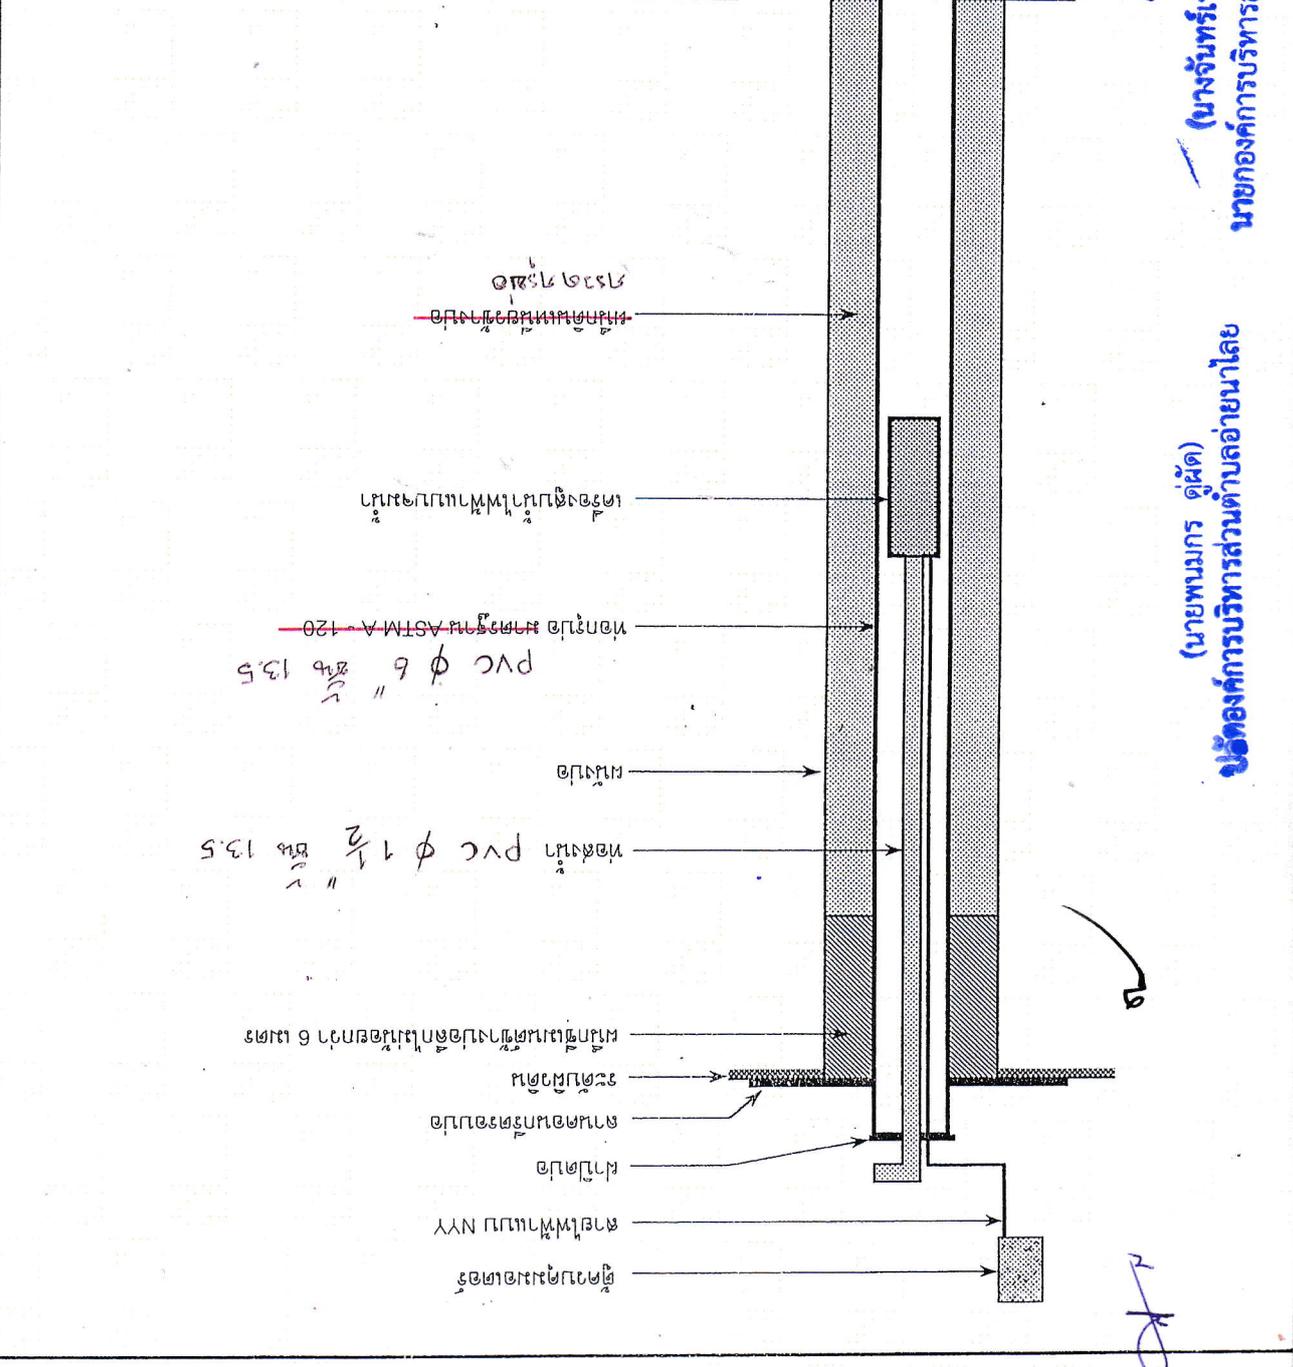

(นางจันทร์เพ็ญ คำจูน)  
นายองค์การบริการส่วนตำบลอ่าวนาโดย

(นายพนมกร ตูตัด)  





โครงการ ก่อสร้างชุดเจาะบาดาลเพื่ออุปโภค - บริโภค ขนาด ๘ นิ้ว ความลึก 80 - 120 เมตร  
สถานที่ดำเนินการ บ้านนาไผ่ หมู่ที่ 2 ตำบลอ่าวนาไผ่ อำเภอเวียงสา จังหวัดน่าน

แบบแปลนมาตรฐานสำหรับโครงการของวิศวกรรมตำบล(จริง)

2.40

โครงการก่อสร้างของวิศวกรรมตำบลอ่าวนาไผ่

โครงการ.....  
 บริเวณ.....  
 ผู้รับจ้าง.....ที่อยู่.....บริษัท.....  
 รั้วเส้นสีแดง.....รั้วเส้นสีดำ.....ระยะวงศา.....วัน  
 วงเงินงบประมาณที่ใช้ที่ได้รับ.....ราคากลาง.....จนถึงก่อสร้าง.....  
 ผู้ควบคุมงาน.....โทรศัพท์.....

คณะกรรมการตรวจสอบ

- 1.....ประธานกรรมการ
- 2.....กรรมการ
- 3.....กรรมการ
- 4.....กรรมการ
- 5.....กรรมการ

แสดงข้อความไป	1 : 10
มาตราส่วน	

1. พื้นภายใน 1 ด้าน
2. ตัวหนังสือสีขาว ขนาดตัวหนังสือตามความเหมาะสม หรือตามแบบที่กำหนดข้างบน
3. เส้นดำในวง ขนาดกว้าง 1.20 เมตร , ยาว 2.40 เมตร ติดแผ่นไม้หนา 4 มม.
4. จุดติดตั้งป้ายกำหนดตามความเหมาะสมได้ตามมองเห็นได้ชัด

องค์การบริหารส่วนตำบลอ่าวนาไผ่

เขียนแบบ..... นายเด่น วัจน	ตรวจแบบ..... นายศักดิ์ดี แสนชัยภูมิ	อนุมัติ..... นางจันทร์ทิพย์ คำอุ่น	แบบเลขที่ 21/2561 โครงการ ก่อสร้างชุดเจาะบาดาลเพื่ออุปโภค - บริโภค ขนาด ๘ นิ้ว ความลึก 80 - 120 เมตร	วันที่ 6/6
นายช่างโยธาชำนาญงาน อบต.อ่าวนาไผ่	ผู้อำนวยการกองช่าง อบต.อ่าวนาไผ่	นายกองค์การบริหารส่วนตำบลอ่าวนาไผ่	สถานที่ก่อสร้าง	บ้านนาไผ่ หมู่ที่ 2 ตำบลอ่าวนาไผ่ อำเภอเวียงสา จังหวัดน่าน